




PIANTA PIANO PRIMO scala 1:100

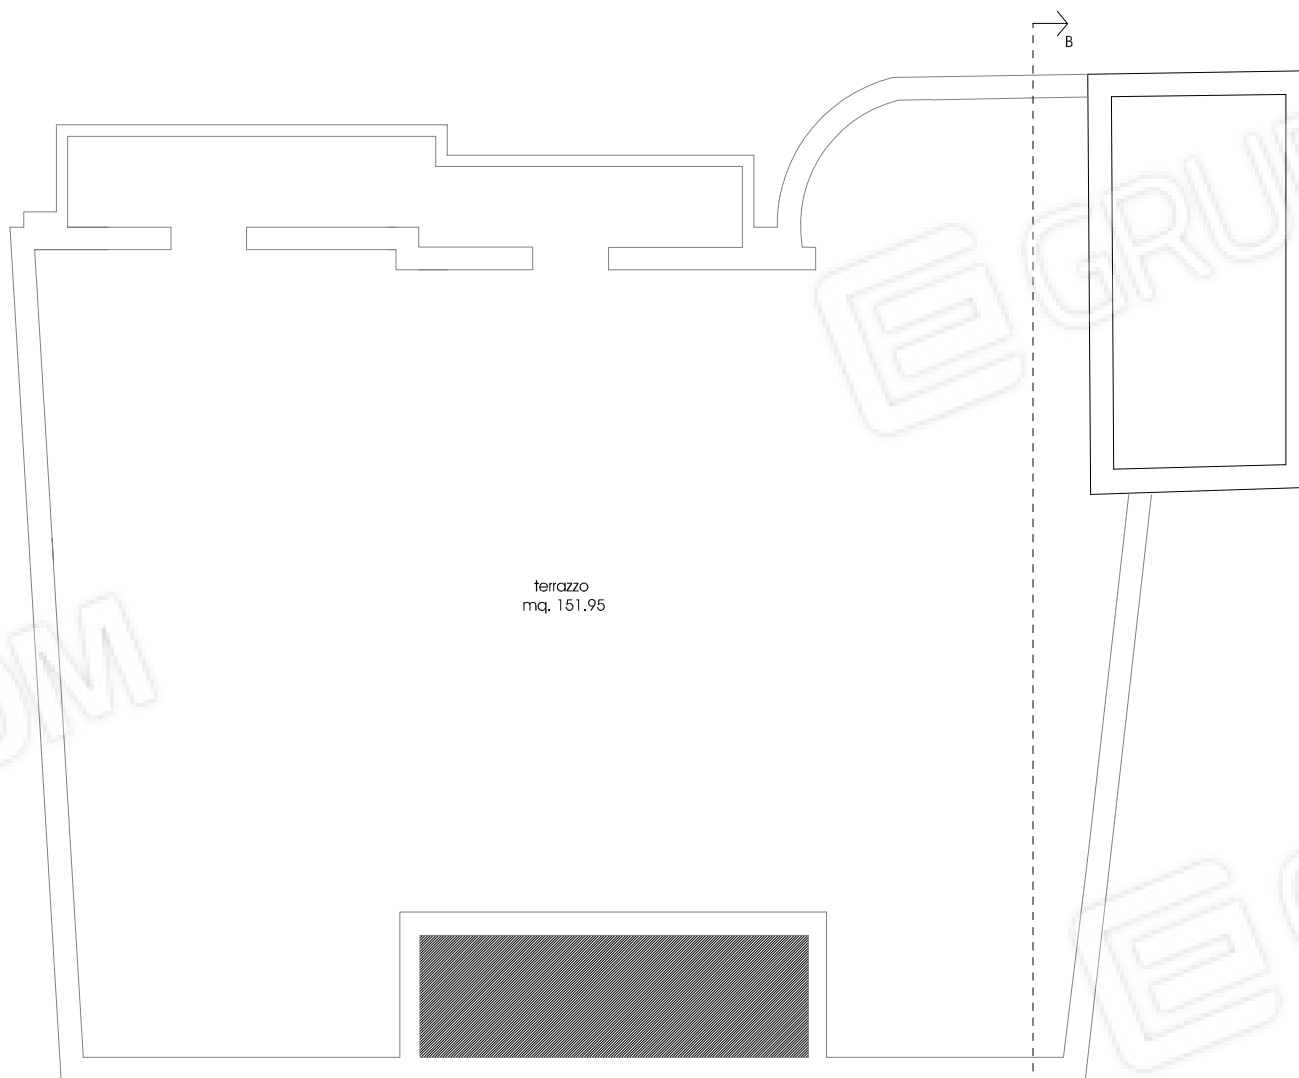


PIANTA COPERTURE scala 1:100

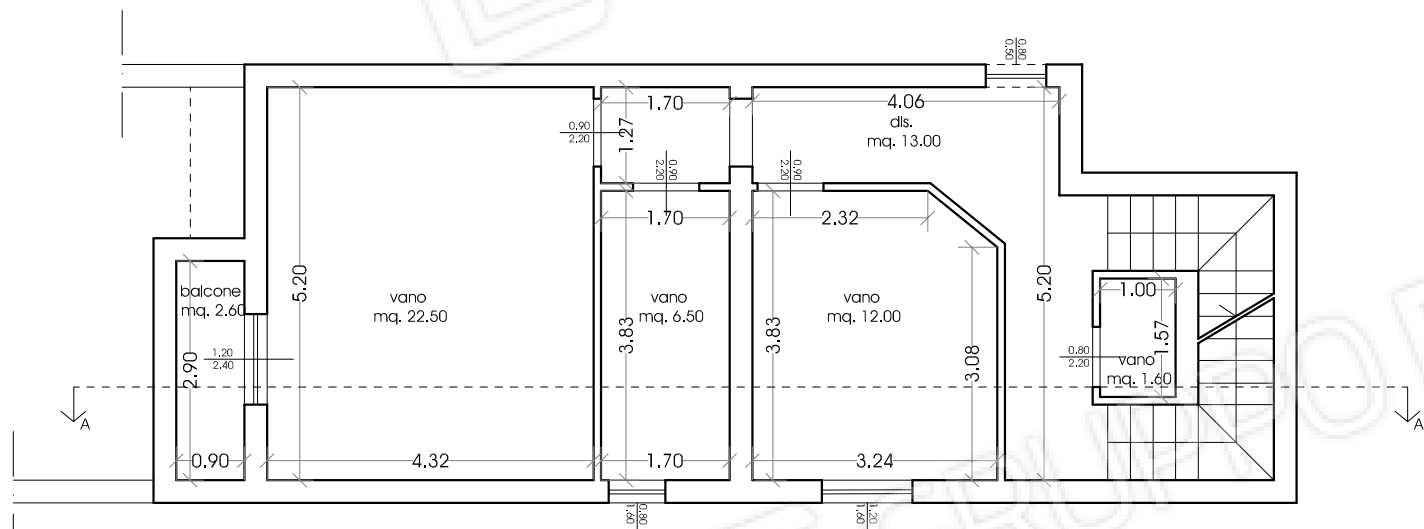


PIANTA PIANO PRIMO scala 1:100

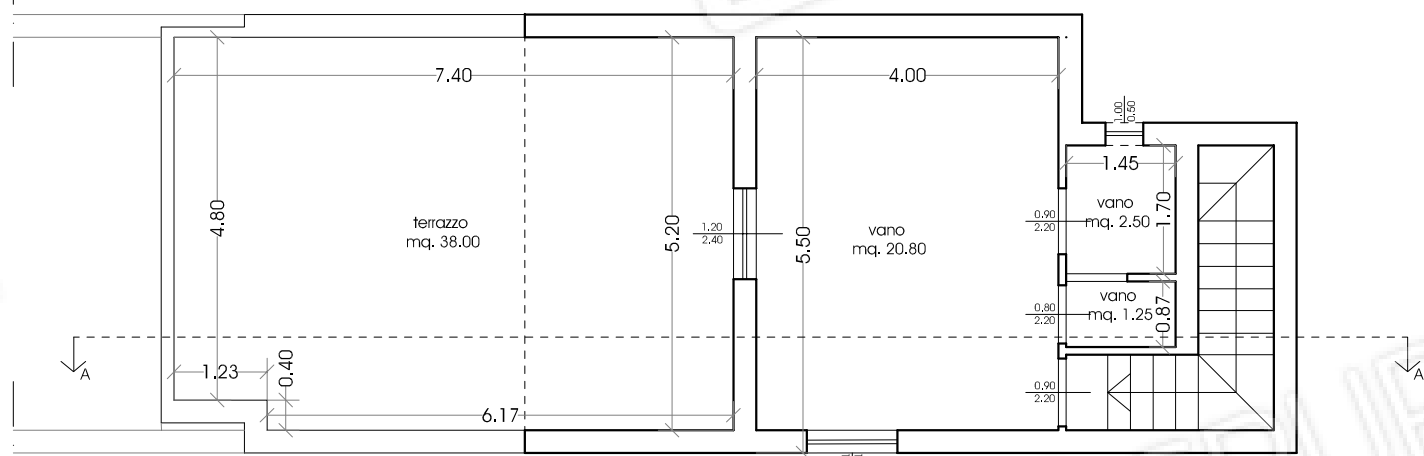


PIANTA PIANO SECONDO scala 1:100

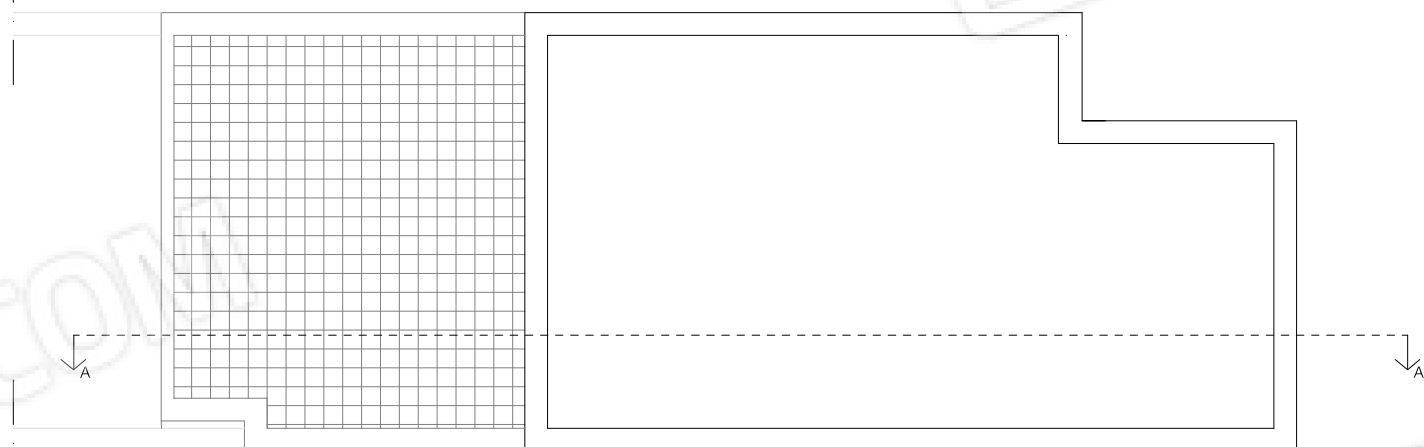


PIANTA COPERTURE scala 1:100

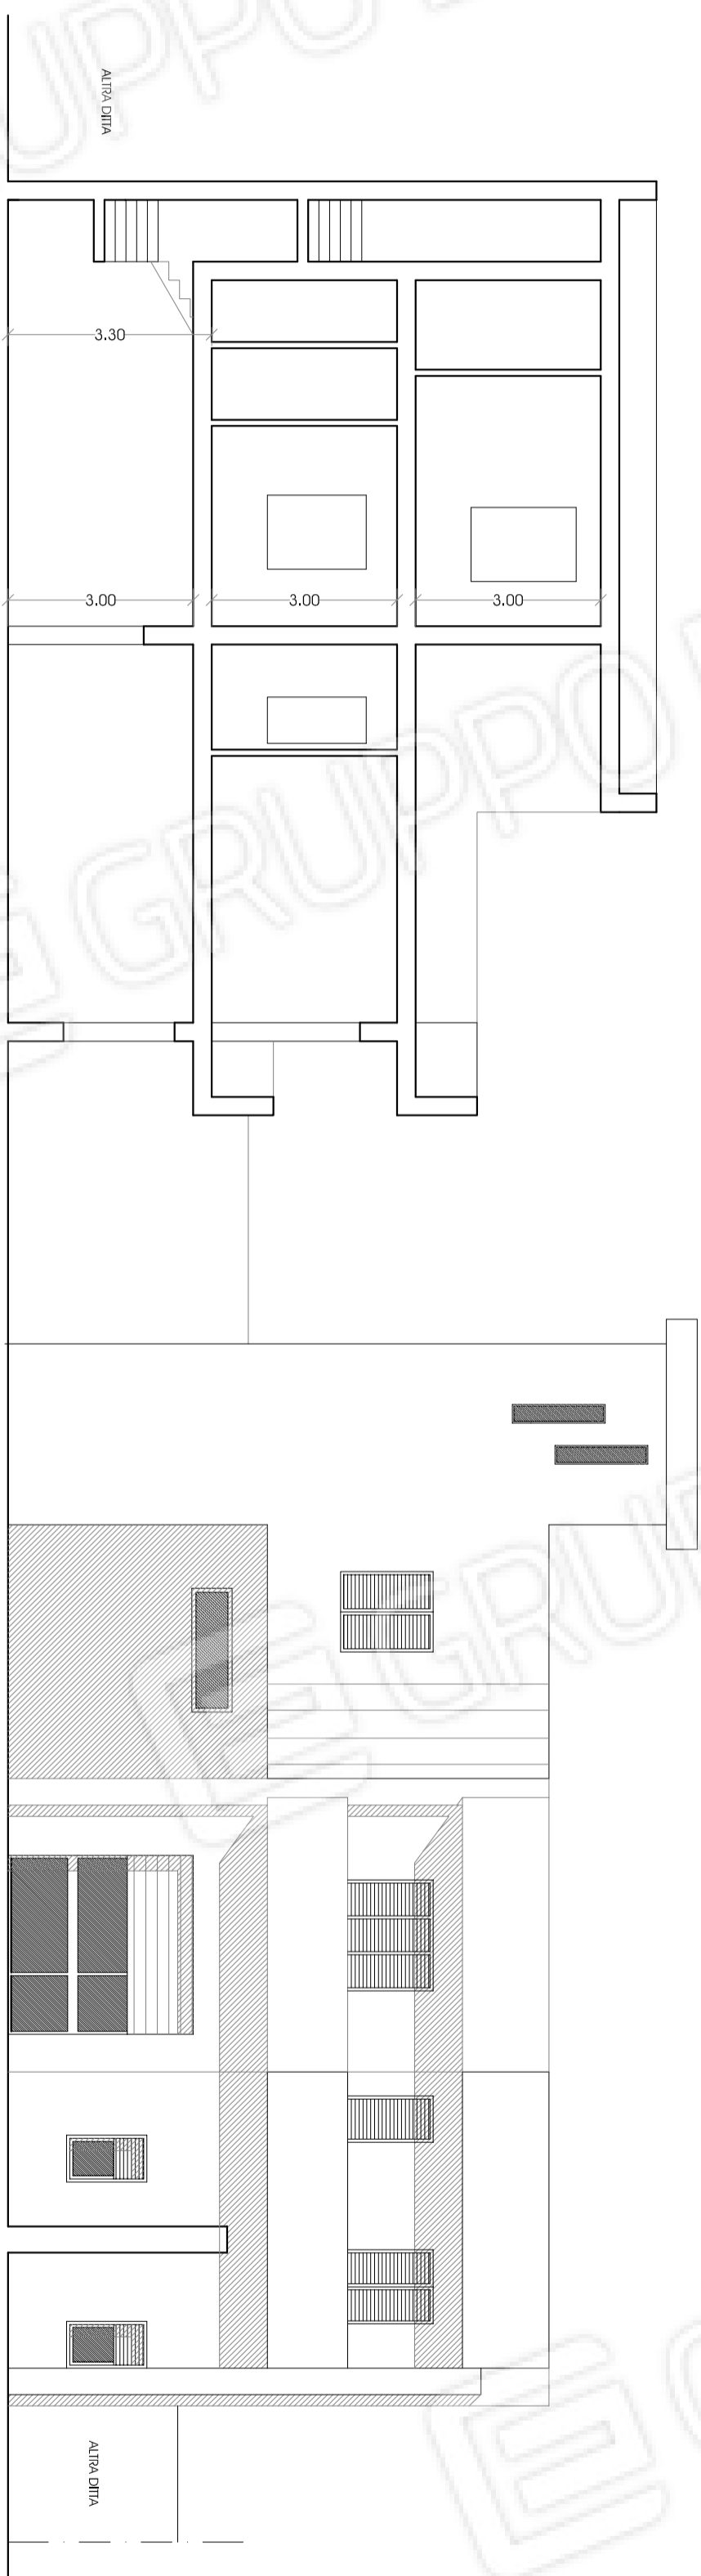


PROSPETTO SEZIONE A-A' scala 1:100

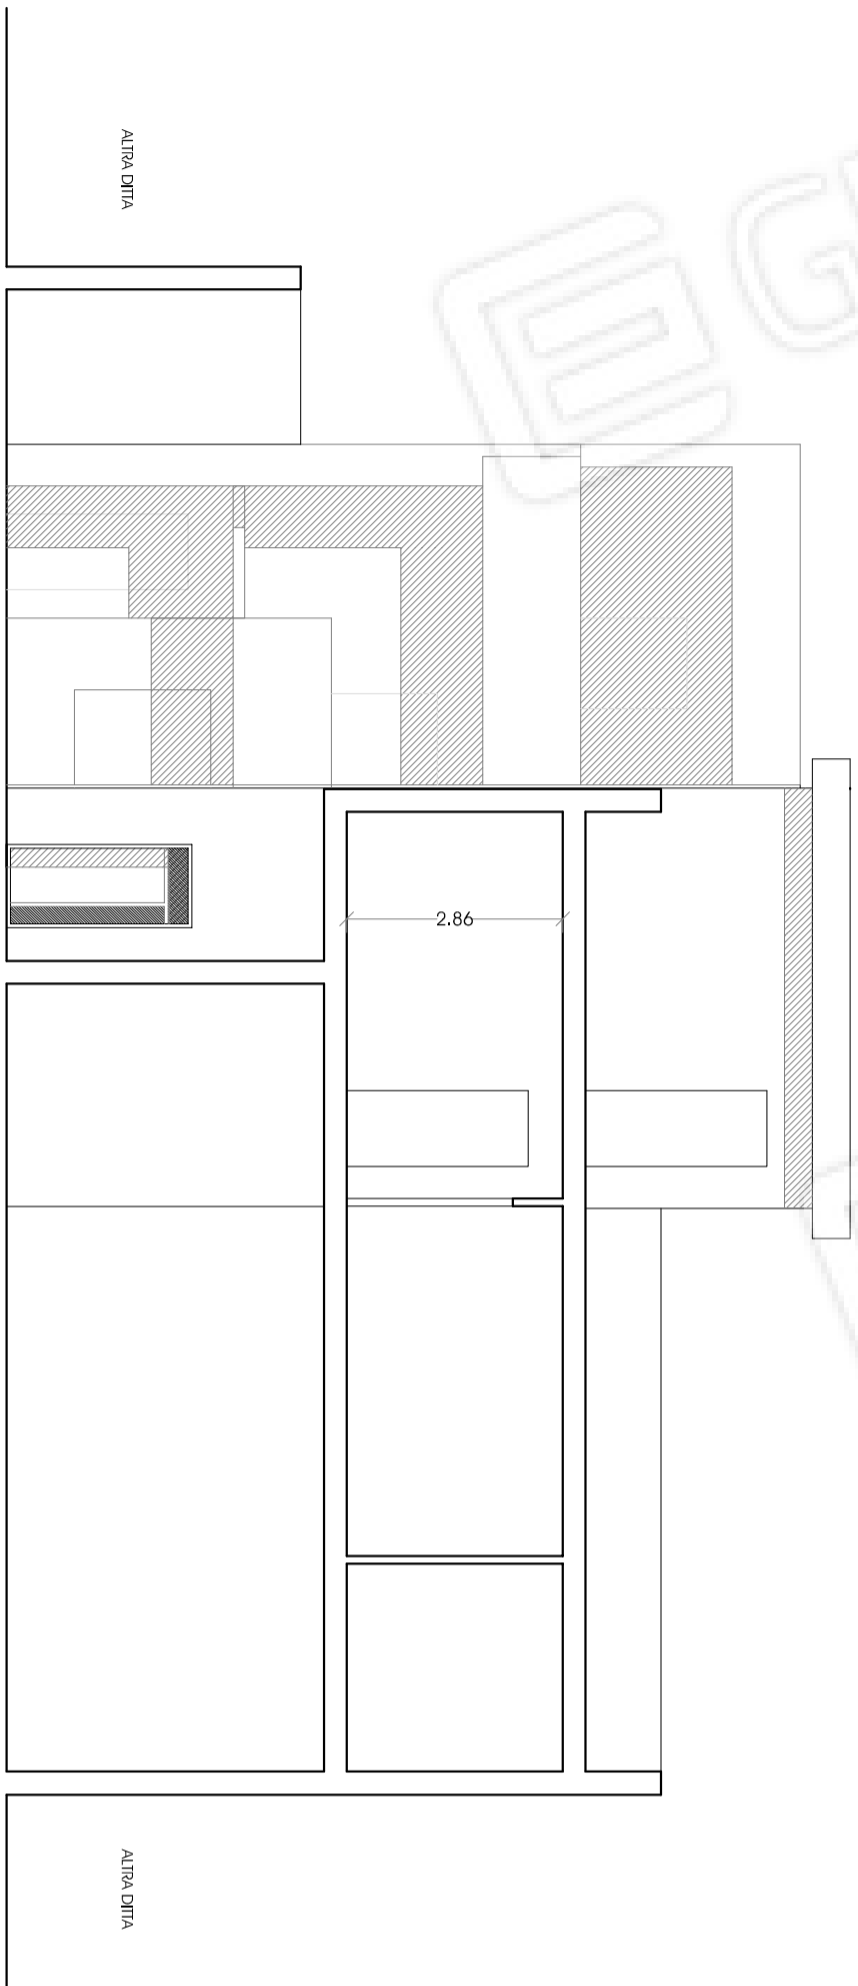


PROSPETTO SEZIONE B-B' scala 1:100

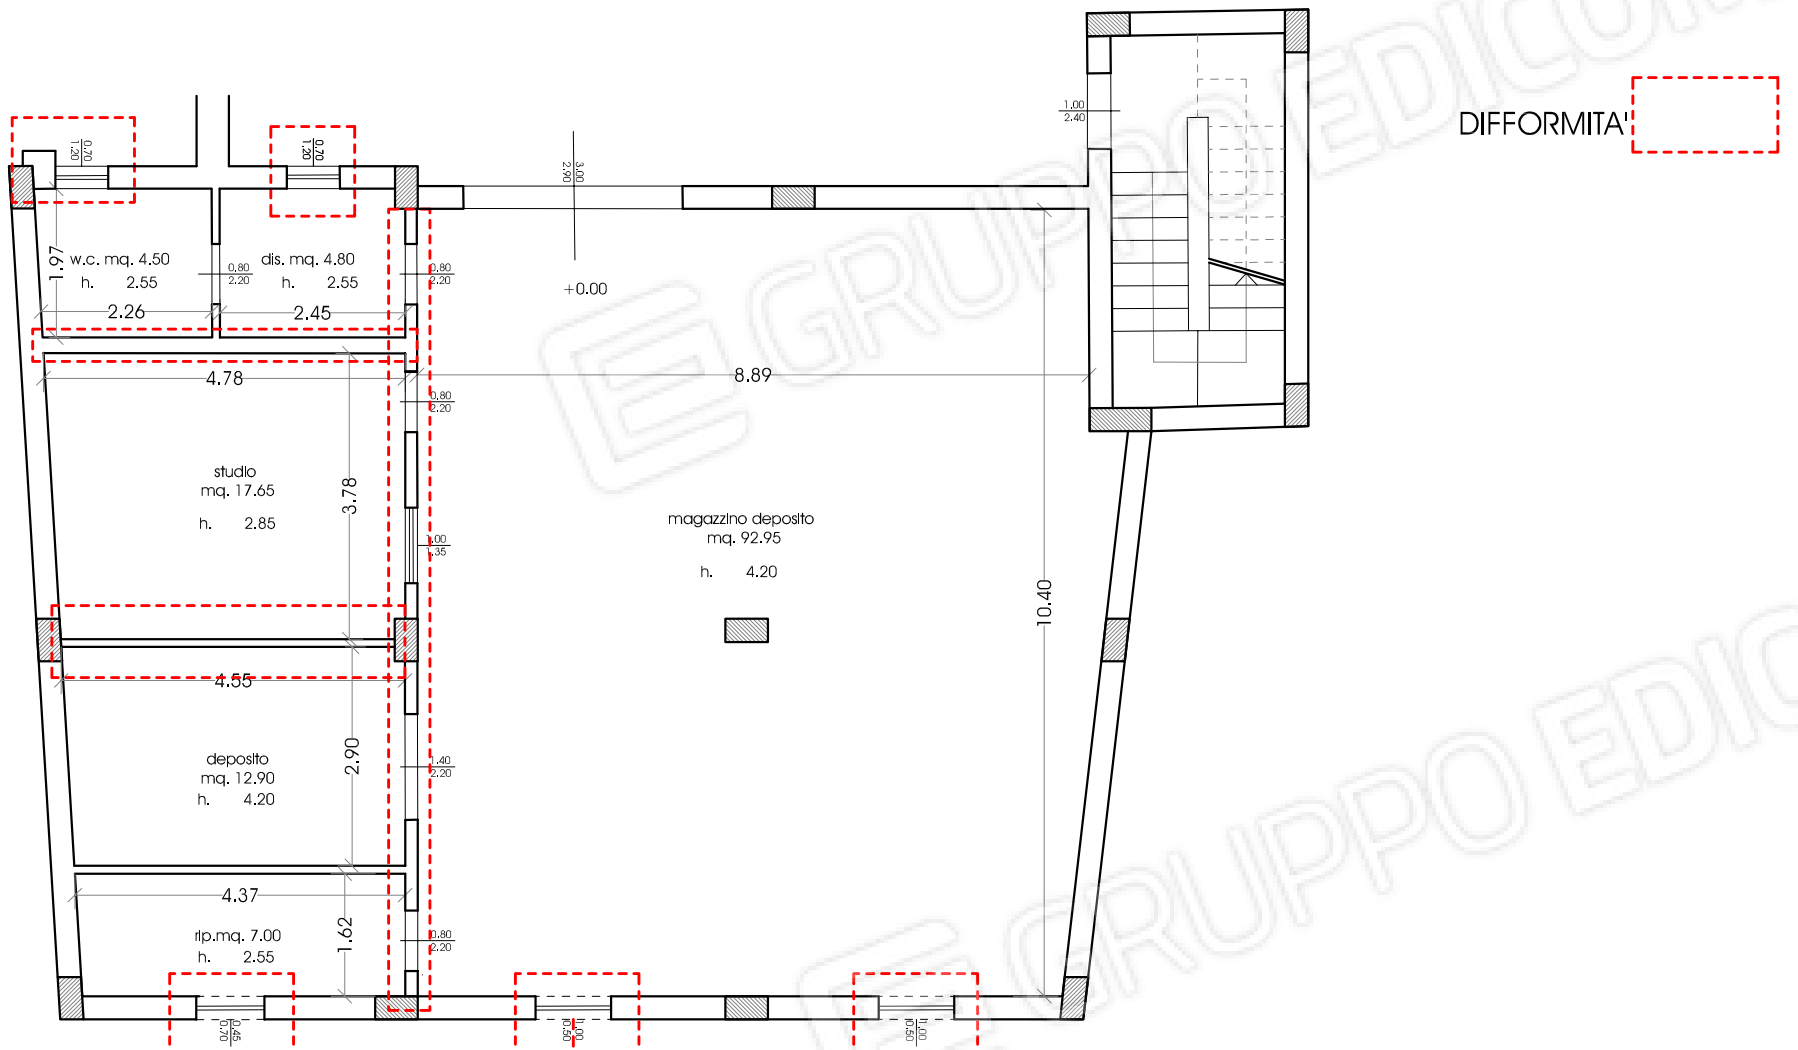


PIANTA PIANO TERRA scala 1:100

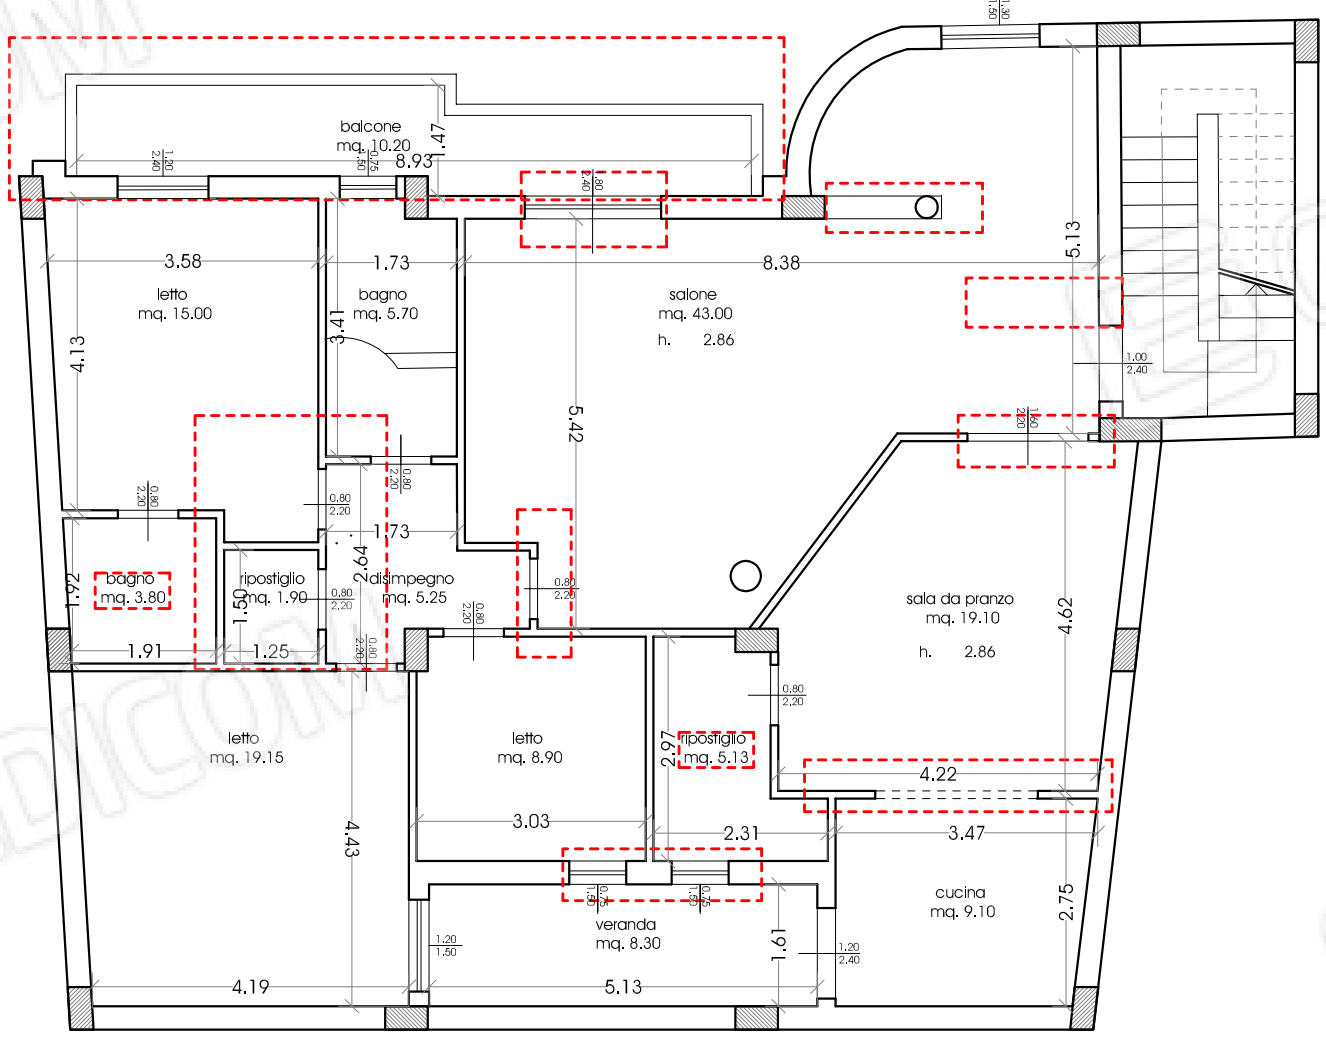


PIANTA PIANO PRIMO scala 1:100

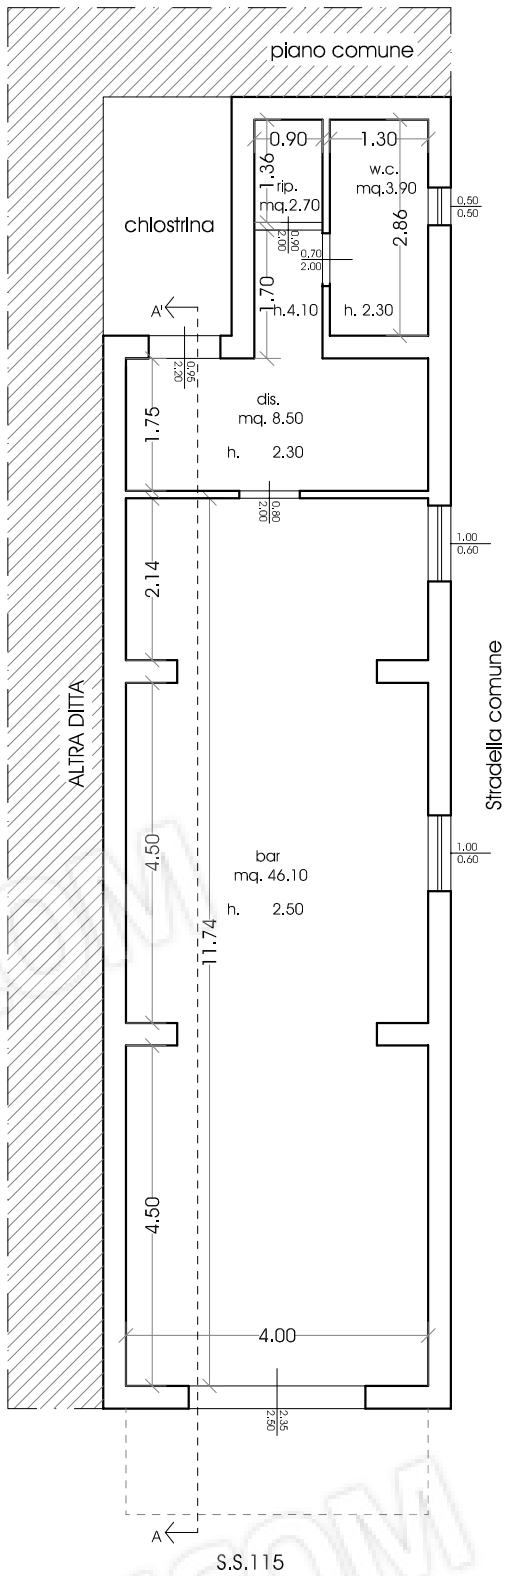

PIANTA scala 1:100

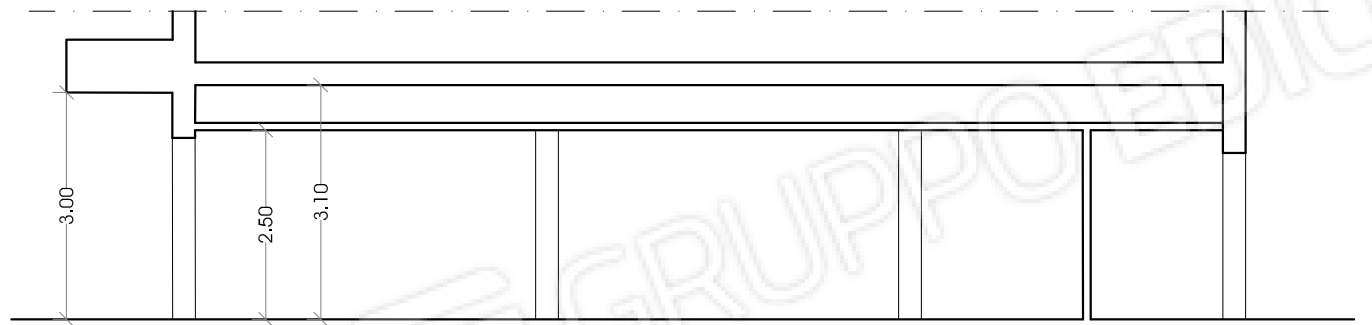


SEZIONE A-A scala 1:100

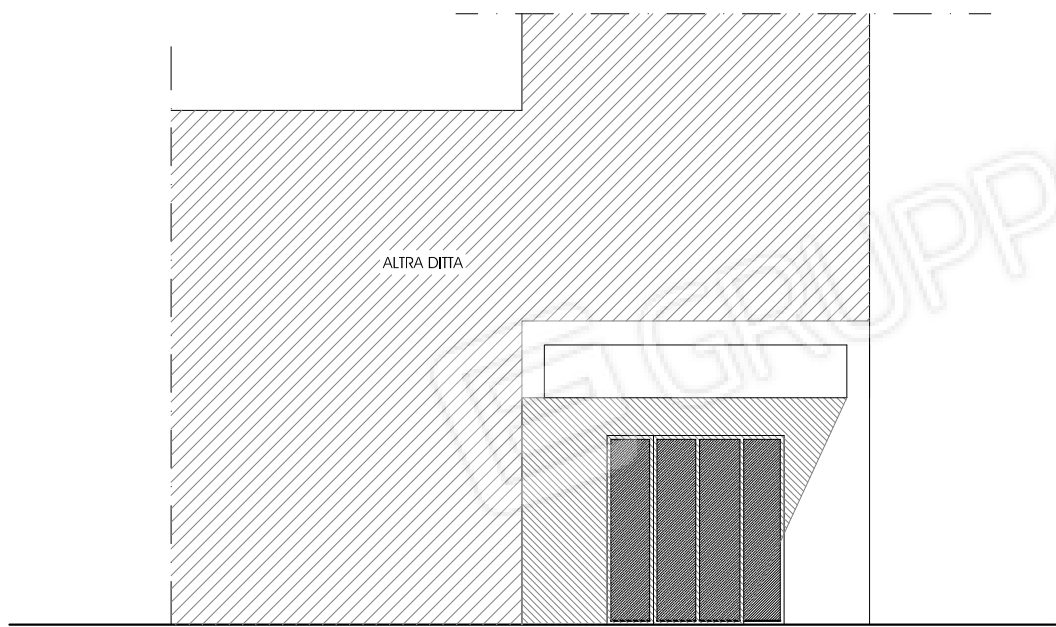


PROSPETTO scala 1:100

DIFFORMITA'

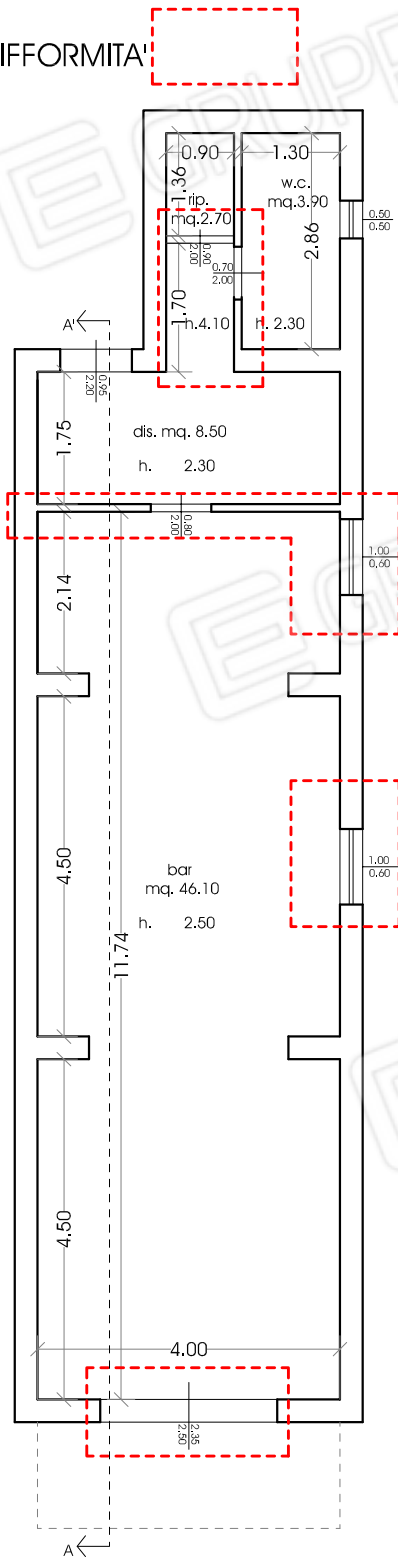


S.S.115


PIANTA scala 1:100

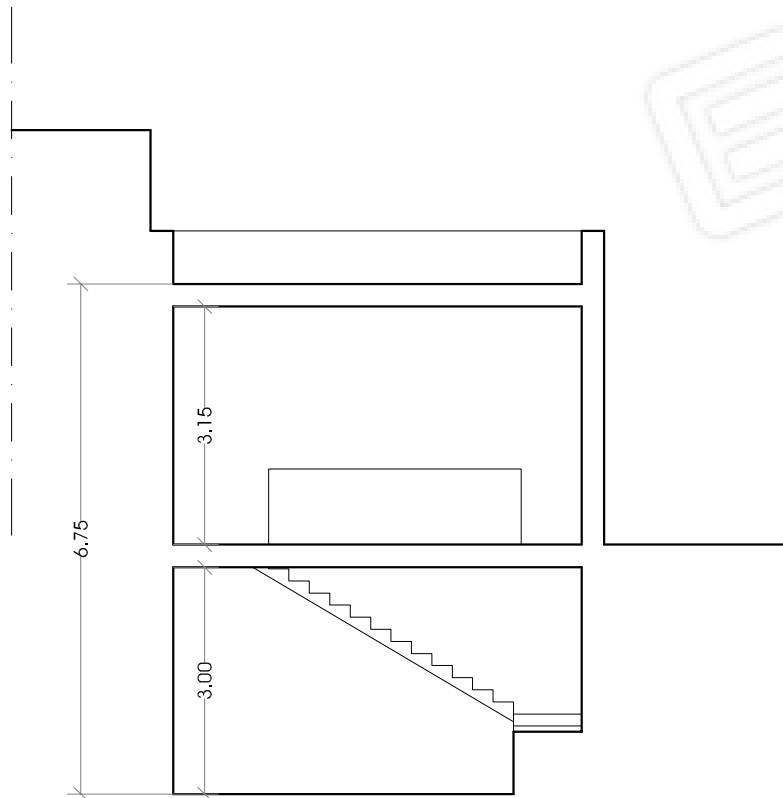

SEZIONE A-A scala 1:100

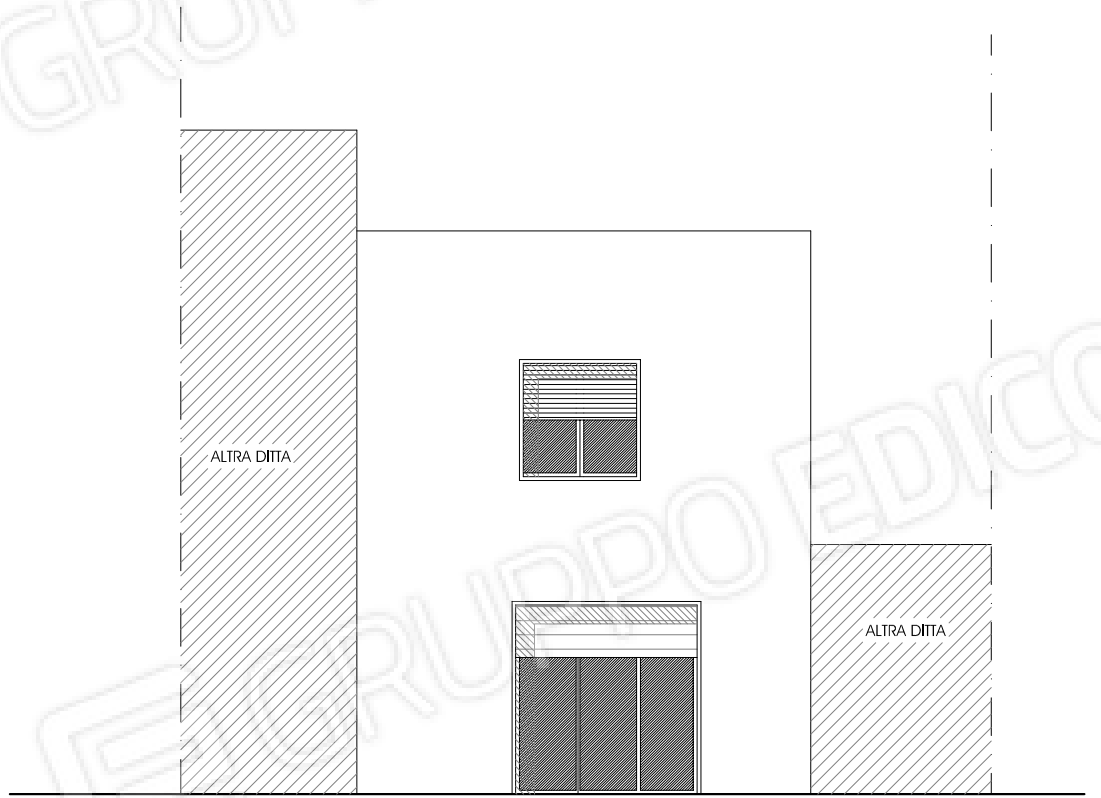


PROSPETTO scala 1:100

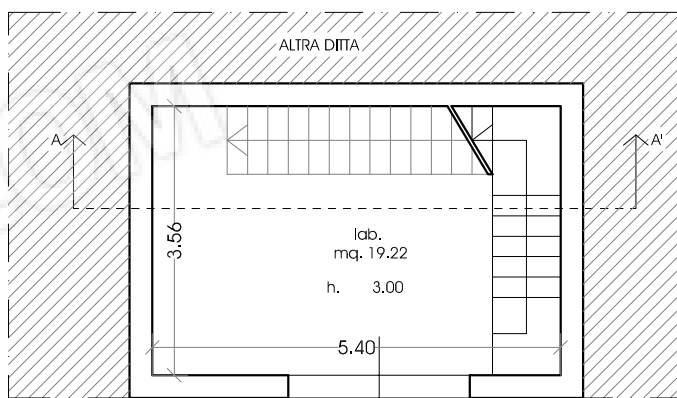


Stradella comune

PIANTA piano terra scala 1:100

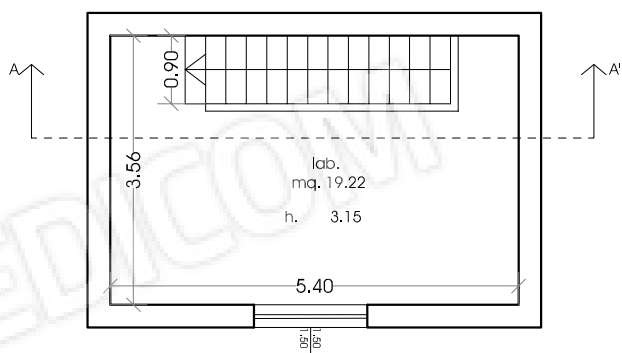

PIANTA piano primo scala 1:100

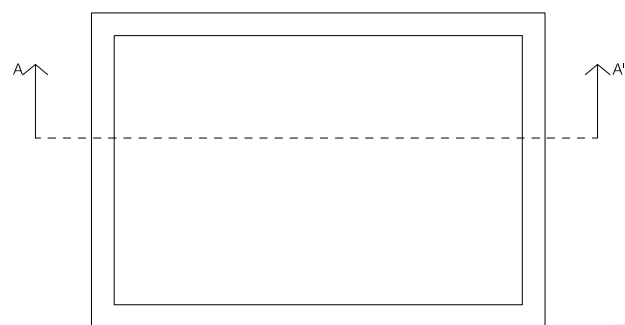

PIANTA coperture scala 1:100

DOCUMENTAZIONE FOTOGRAFICA

Esterno



1



2



3



4



5

MAGAZZINO F.360 p.IIa 52 sub 9



6



7



8



9



10



11



12



13



14




15



16

PLANIMETRIA CONI OTTICI

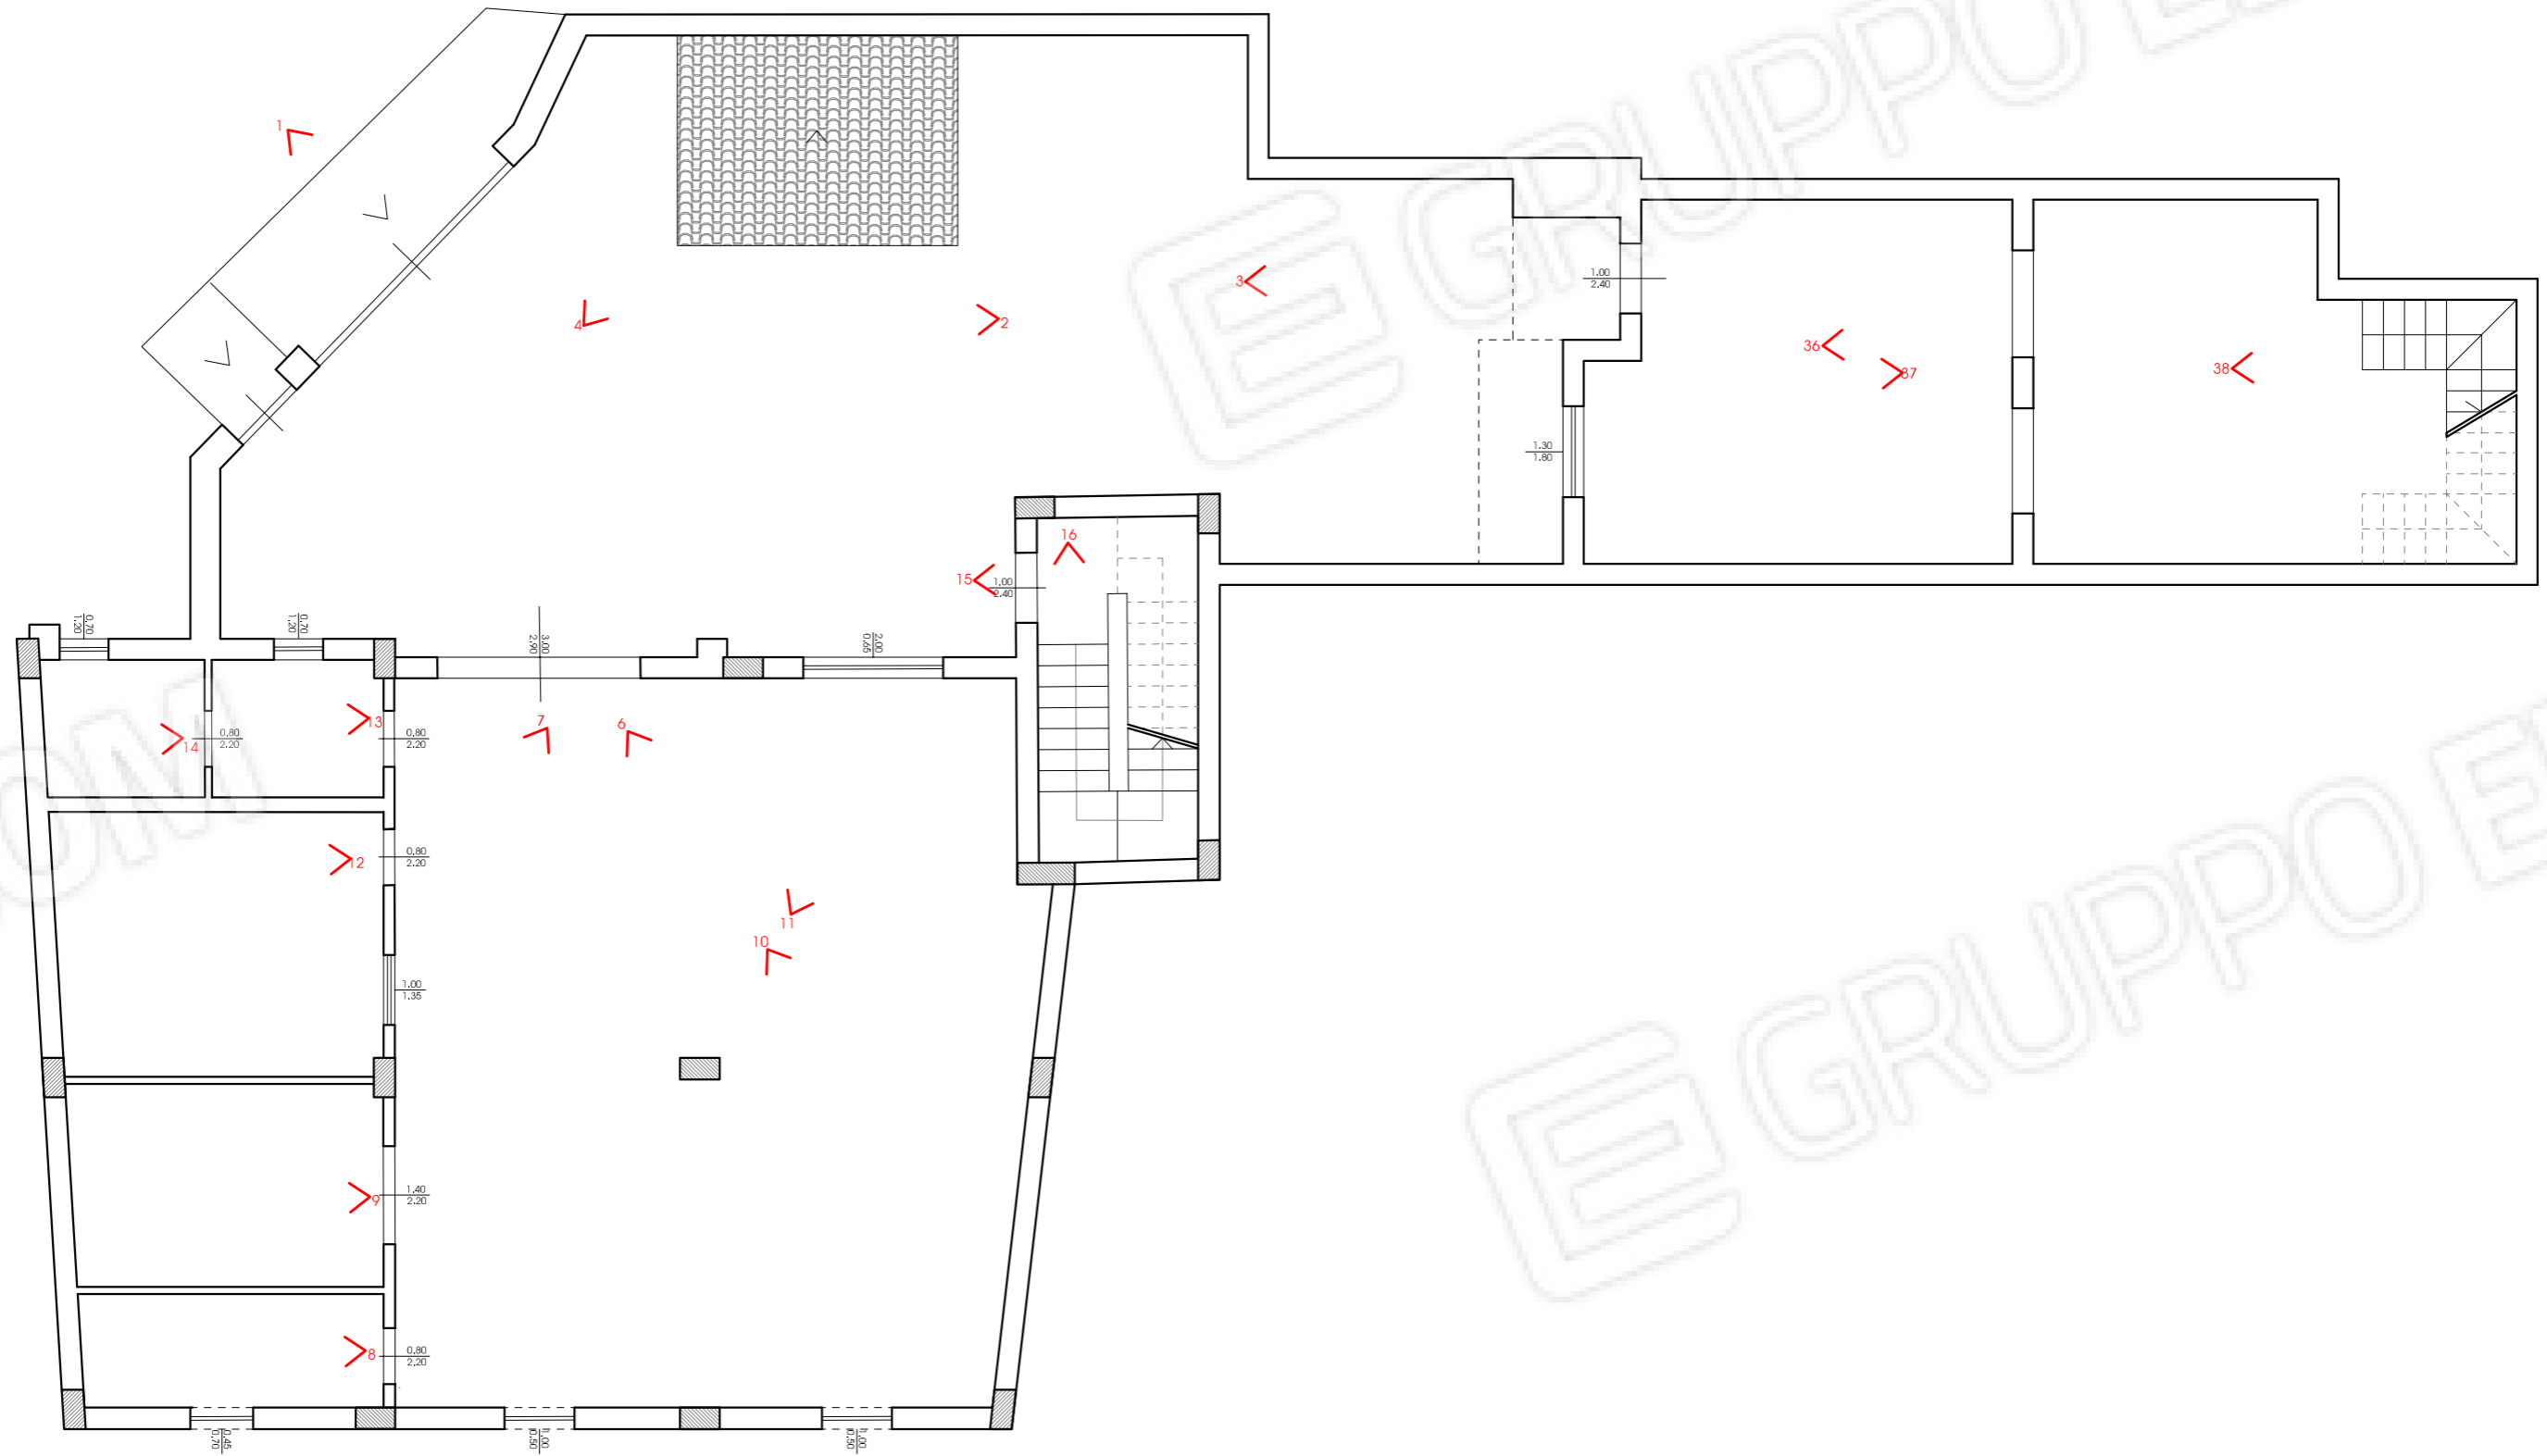

ALTRA DITTA

5

PIANTA PIANO TERRA scala 1:100

APPARTAMENTO F.360 p.IIa 52 sub 10



17



18



19



20



21



22



23



24



25



26



27



28



29




30



31



32

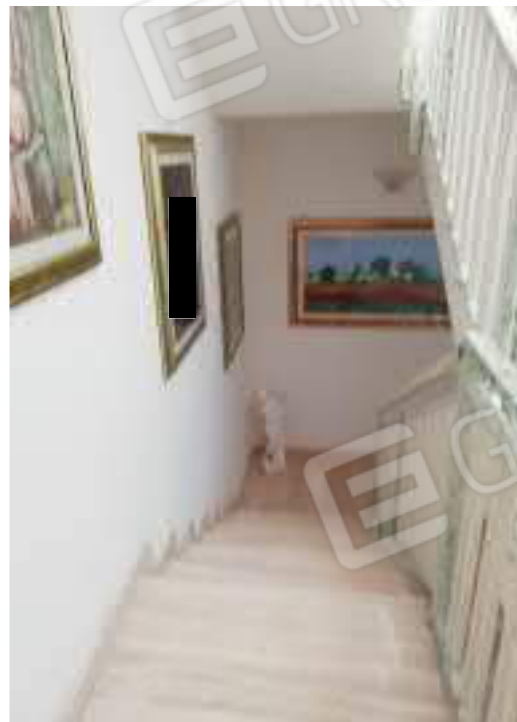


33




34



35

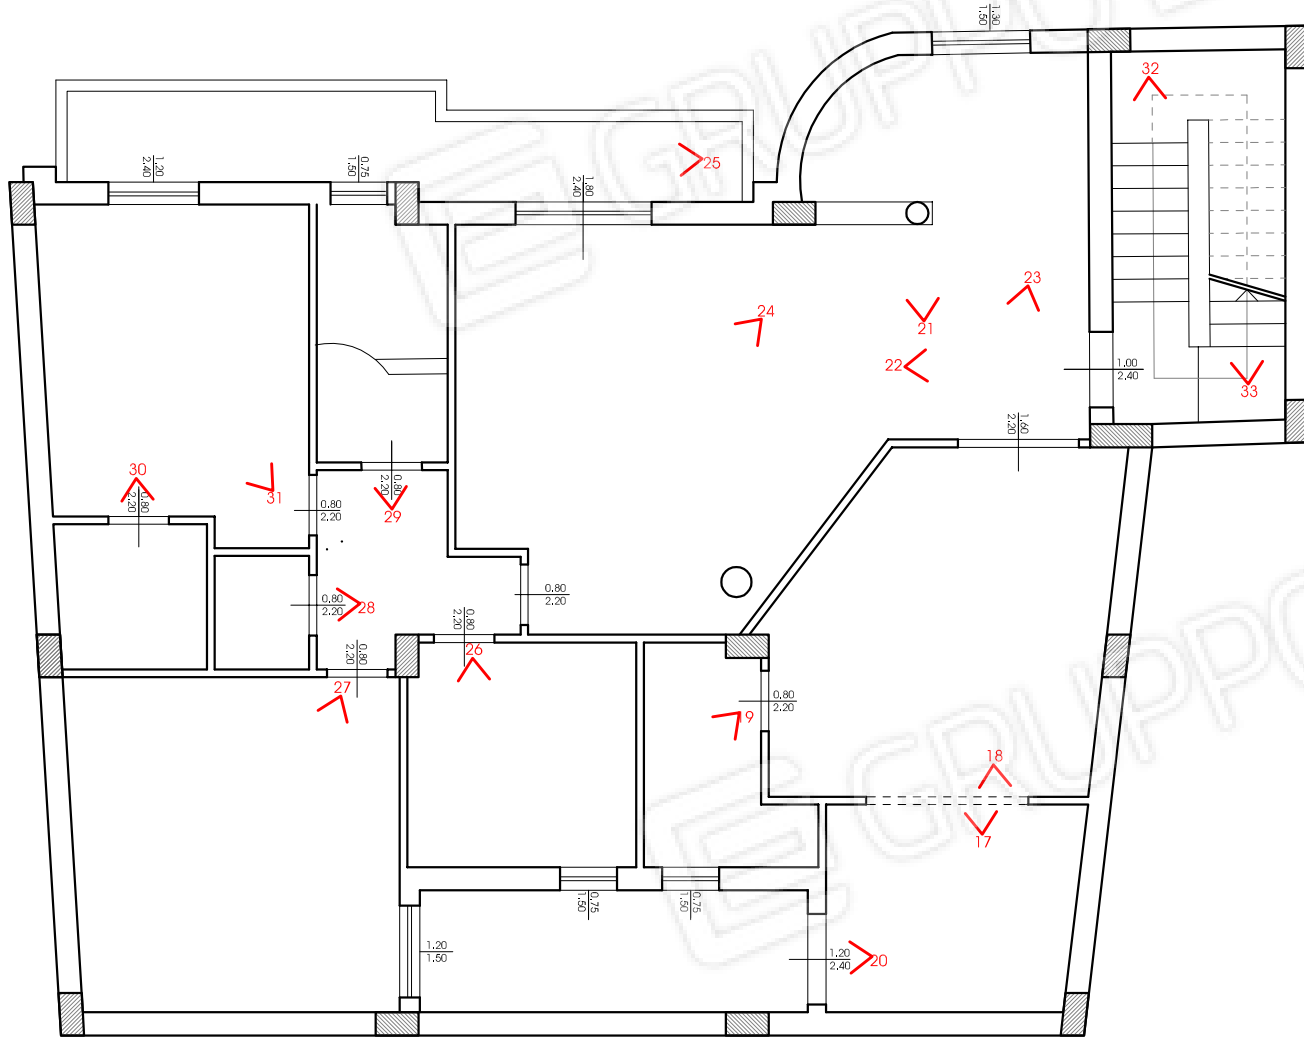

PIANTA PIANO PRIMO scala 1:100

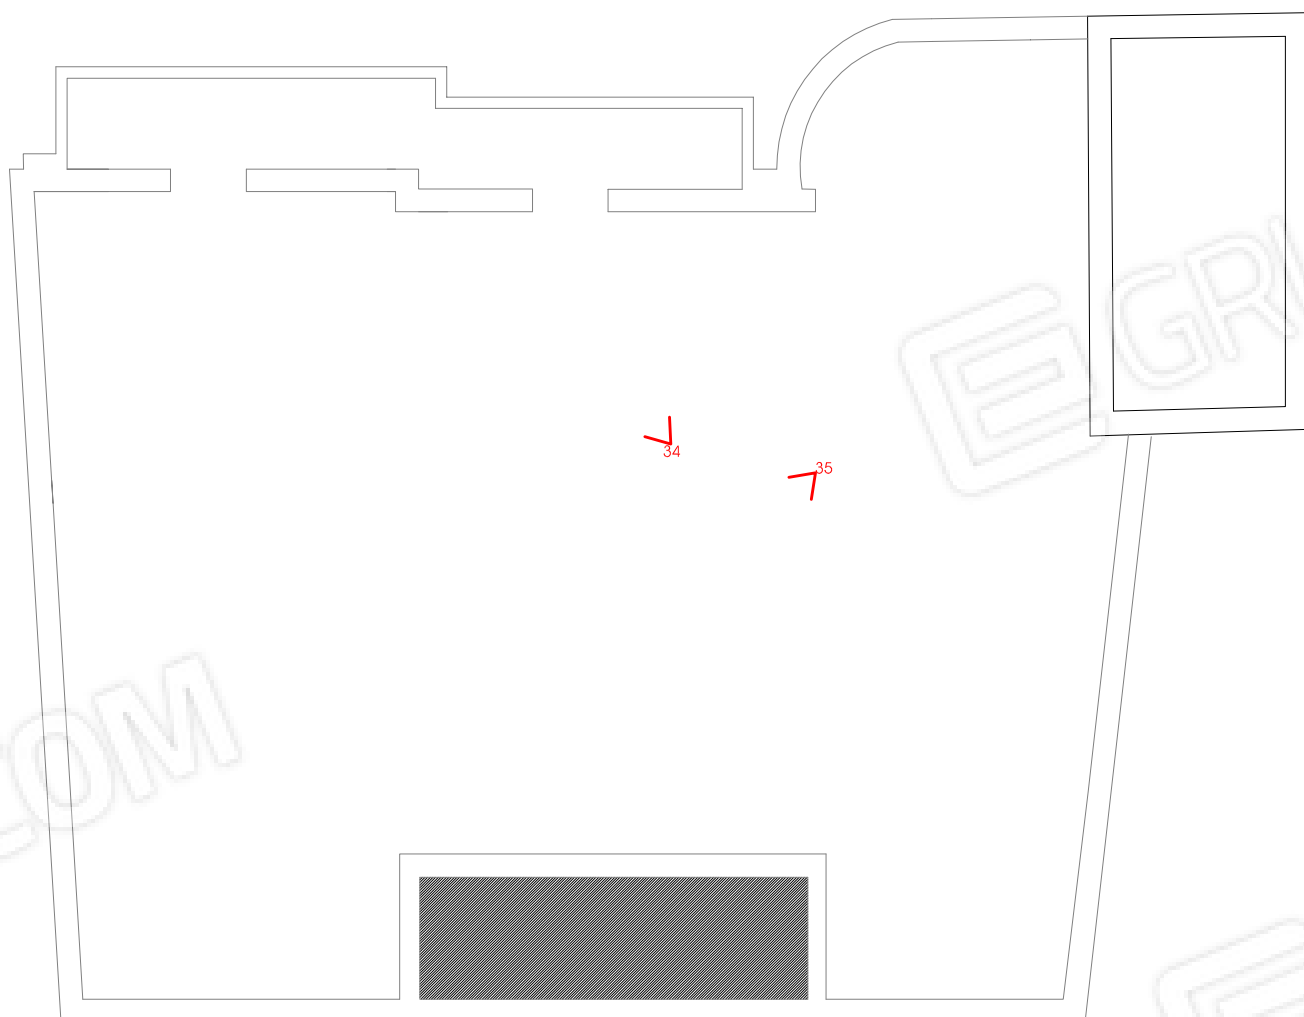

PIANTA COPERTURE scala 1:100

FABBRICATO ABUSIVO F.360 p.IIa 52 sub 3



36



37



38



39



40



41



42



43



44



45




46




47

FABBRICATO CIVILE

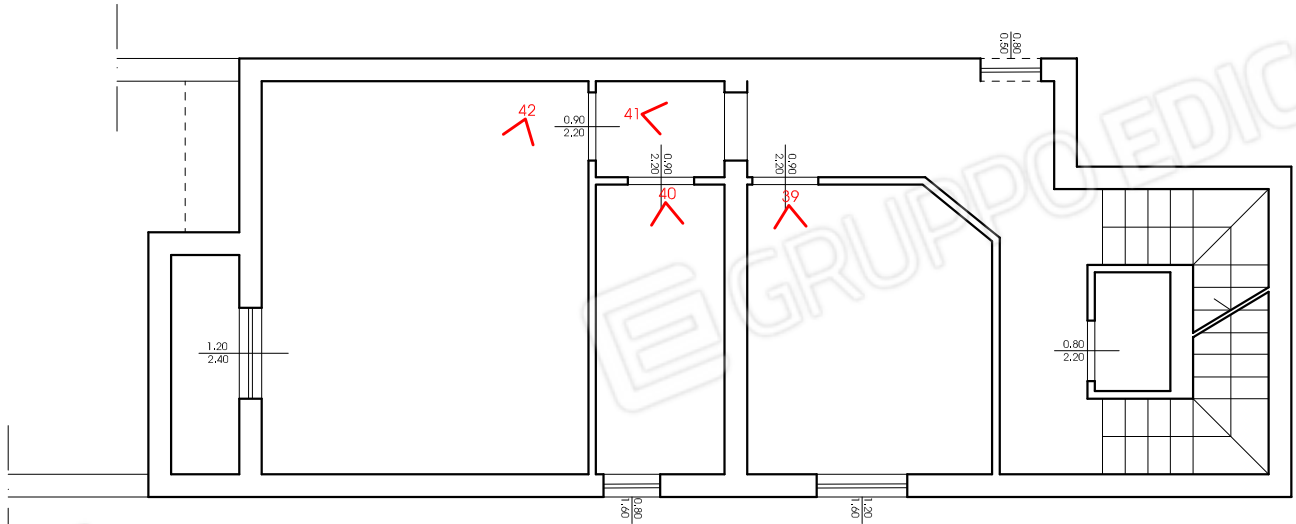

PIANTA PIANO PRIMO scala 1:100

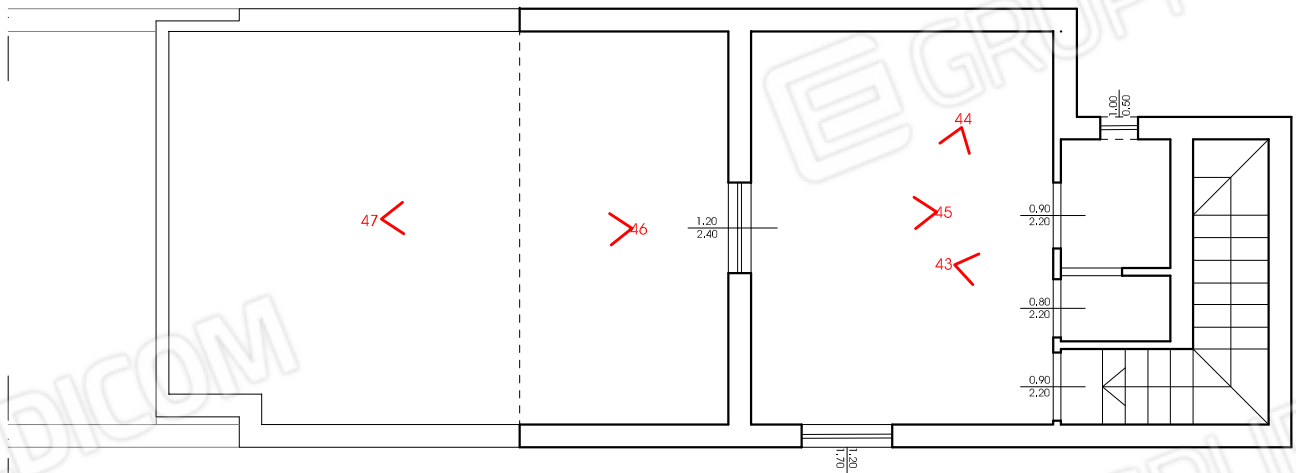

PIANTA PIANO SECONDO scala 1:100

BAR F.363 p.IIa 119 sub 6





49



50



51



52



53



54



55




56



57

BAR

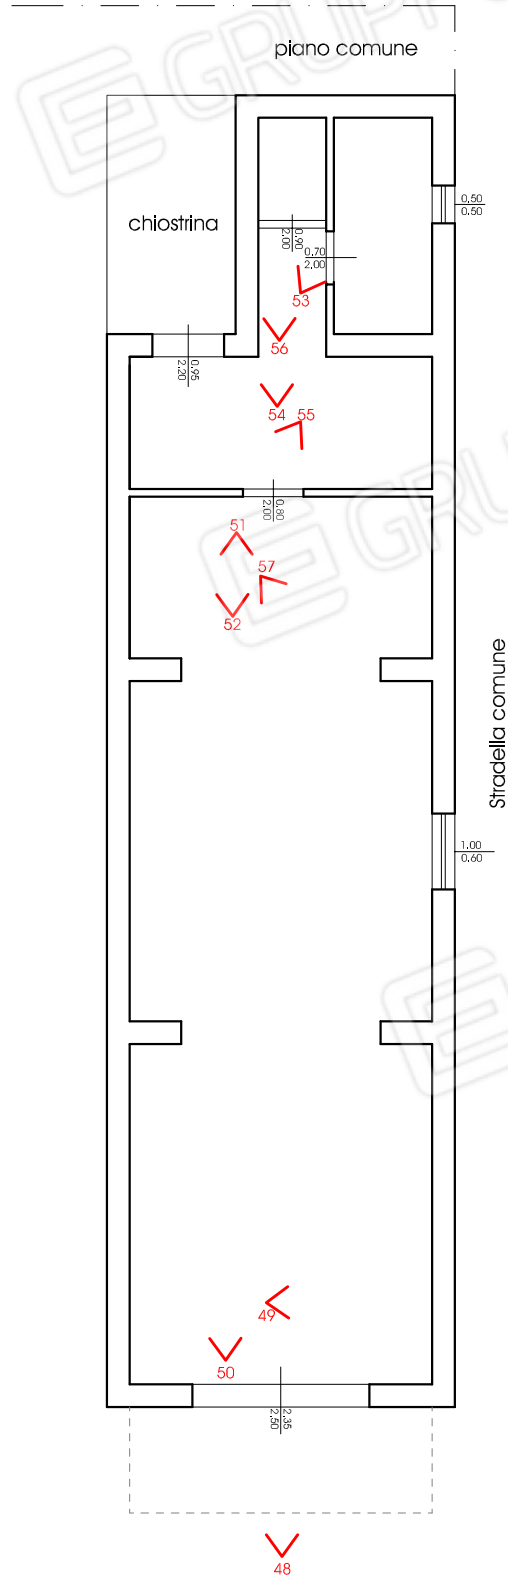

PIANTA scala 1:100