

**Agenzia del Territorio
CATASTO FABBRICATI
Ufficio Provinciale di
Treviso**

Dichiarazione protocollo n. TV0310386 del 20/10/2005

Planimetria di u.i.u. in Comune di Spresiano

Via Giovanni Falcone

civ.

Identificativi Catastali:

Sezione: A

Foglio: 9

Particella: 2106

Subalterno: 2

Compilata da:
Manzan Manuele


Iscritto all'albo:
Geometri

Prov. Treviso

N. 2032


Scheda n. 1

Scala 1:200

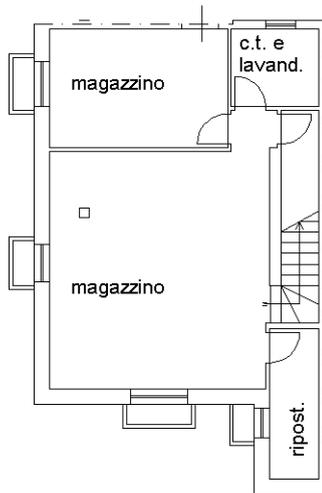


PIANTA PIANO SOTTOSTRADA (S1)

h. 2,70

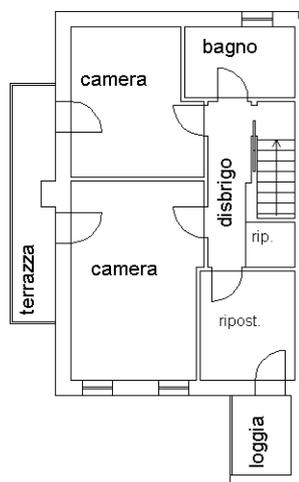


PIANTA PIANO PRIMO (1)

h. 2,70

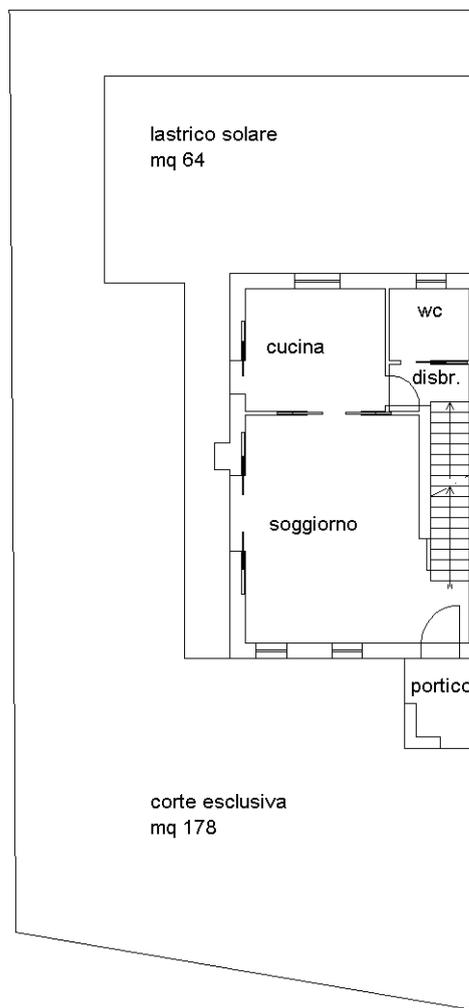

PLANIMETRIA E
PIANTA PIANO TERRENO

h. 2,70

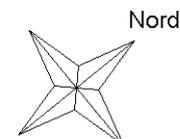

Ultima planimetria in atti

**Agenzia del Territorio
CATASTO FABBRICATI
Ufficio Provinciale di
Treviso**

Dichiarazione protocollo n. TV0310386 del 20/10/2005

Planimetria di u.i.u. in Comune di Spresiano

Via Giovanni Falcone

civ.

Identificativi Catastali:

Sezione: A

Foglio: 9

Particella: 2106

Subalterno: 5

Compilata da:
Manzan Manuele


Iscritto all'albo:
Geometri

Prov. Treviso

N. 2032


Scheda n. 1

Scala 1:200

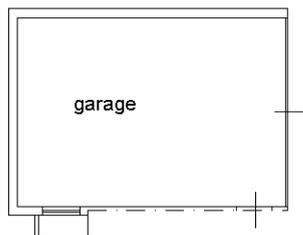

PIANTA PIANO SOTTOSTRADA (S1)

h. 2,40

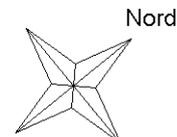


Ultima planimetria in atti

**Agenzia delle Entrate
CATASTO FABBRICATI
Ufficio Provinciale di
Treviso**


ELABORATO PLANIMETRICO	
Compilato da: De Martin Gianluigi	
Iscritto all'albo: Geometri	
Prov. Treviso	N. 02547

Comune di Spresiano	Protocollo n. TV0040658 del 13/05/2020
Sezione: A Foglio: 9 Particella: 2106	Tipo Mappale n. del


Dimostrazione grafica dei subalterni Scala 1 : 500

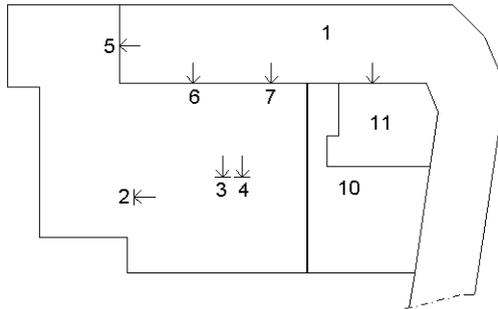


PIANTA PIANO SOTTOSTRADA (S1)

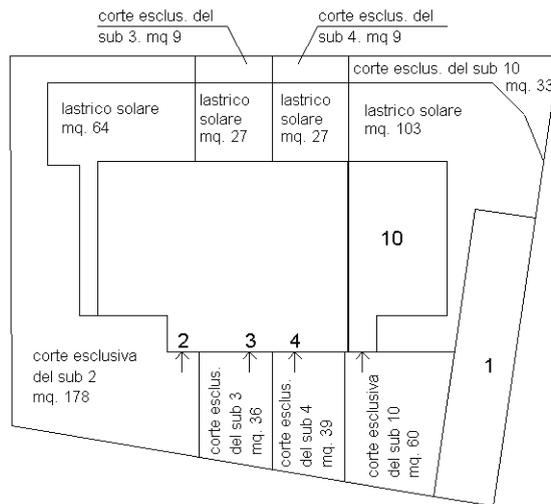

PLANIMETRIA E PIANTE PIANO TERRENO (T)

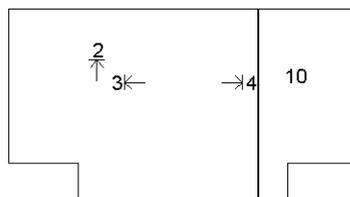

PIANTA PIANO PRIMO (1)

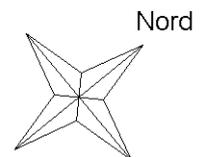

Ultima planimetria in atti

