


PIANTA PIANO SEMINTERRATO

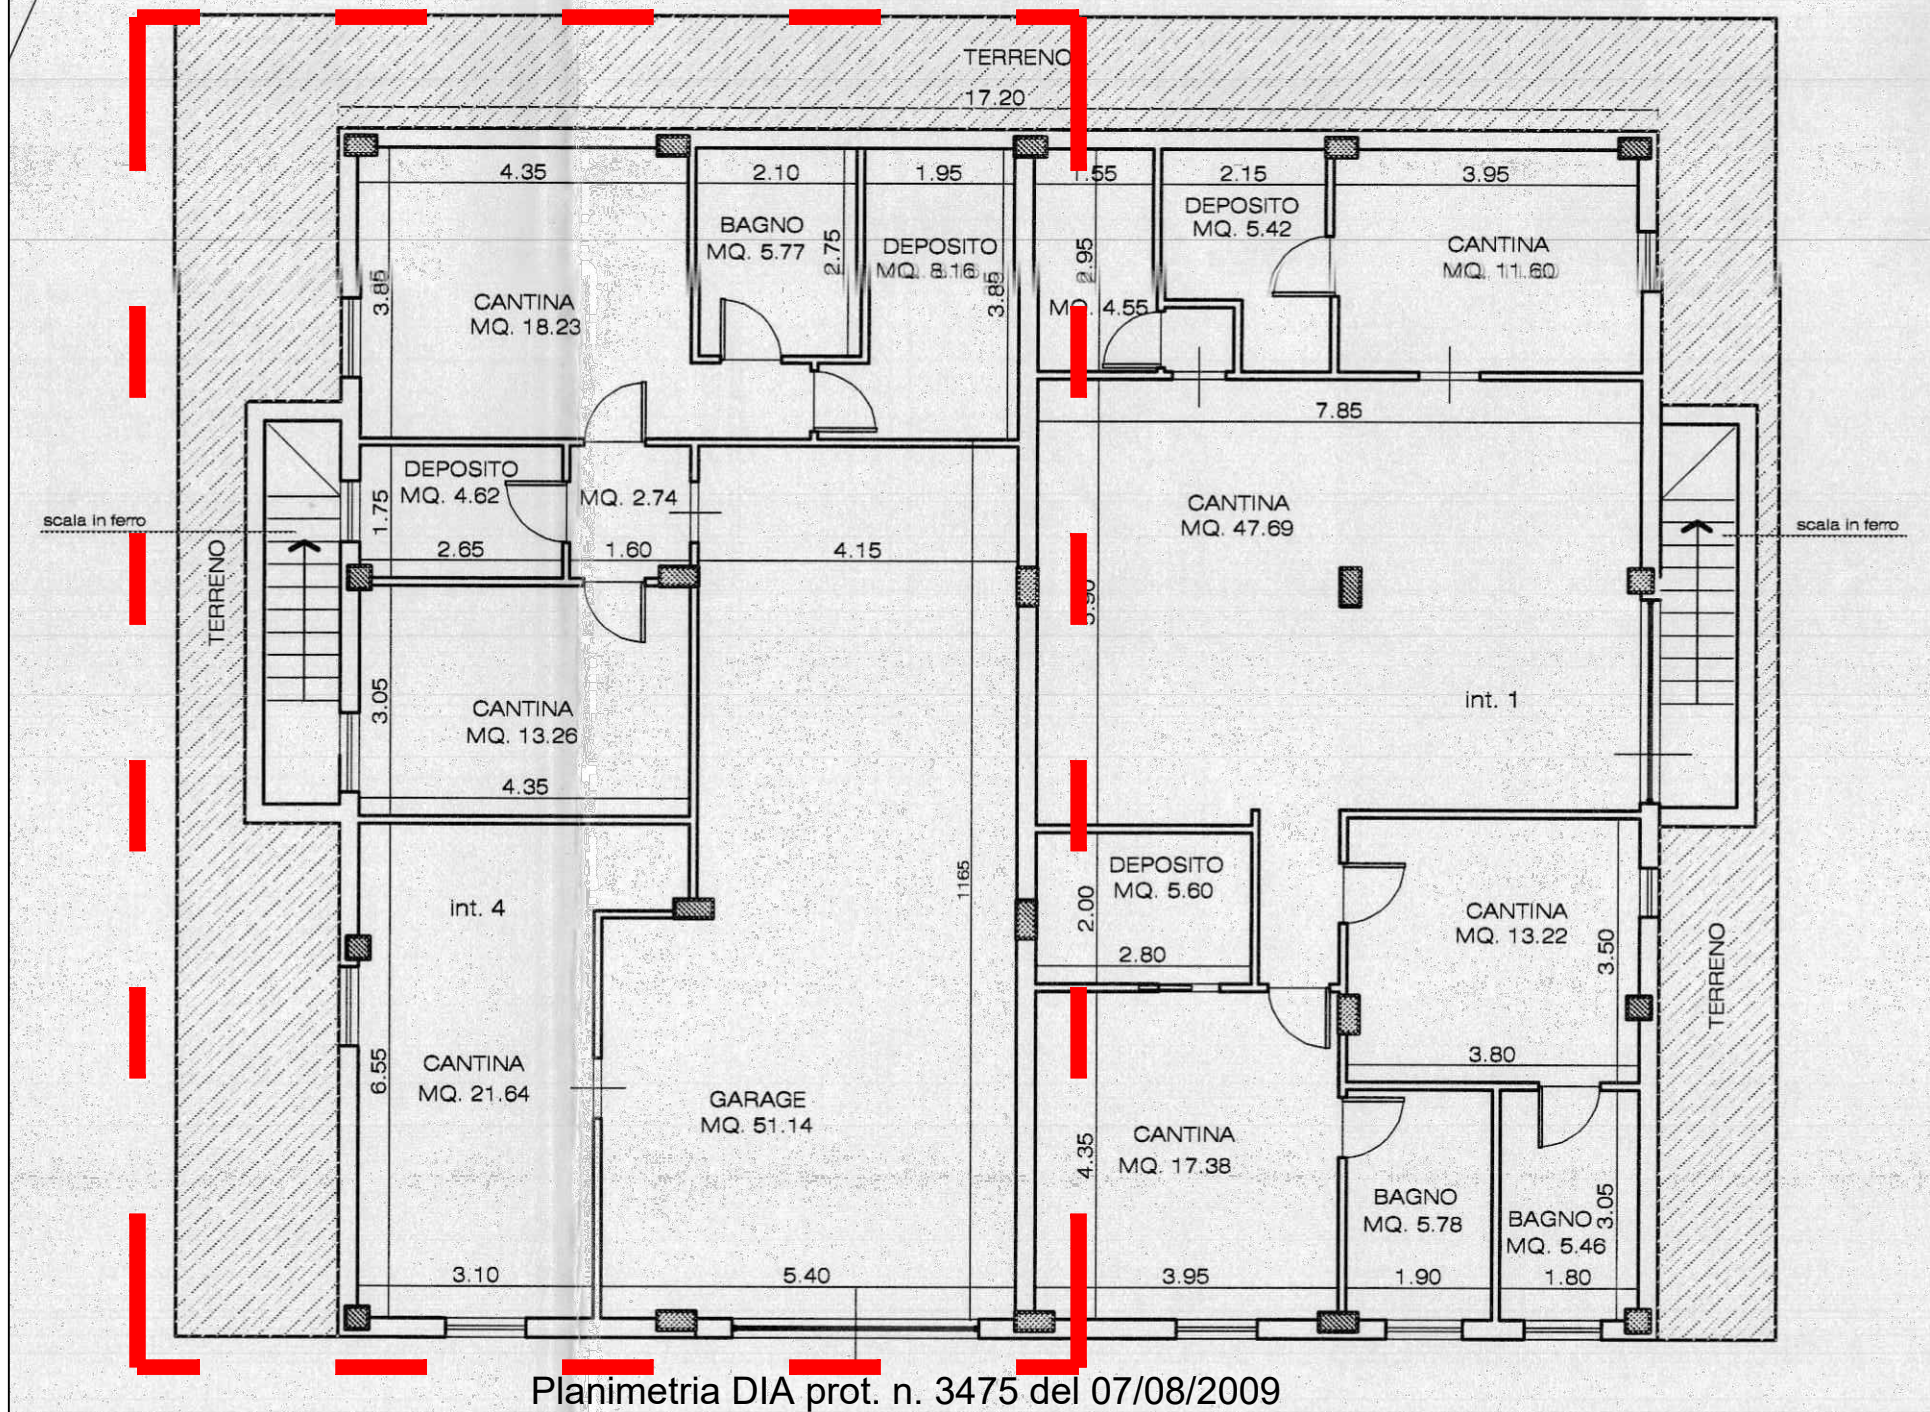

Planimetria DIA prot. n. 3475 del 07/08/2009

- Scala 1:100 -

**Agenzia del Territorio  
CATASTO FABBRICATI  
Ufficio Provinciale di  
Rieti**

Dichiarazione protocollo n. RI0161079 del 06/11/2009

Planimetria di u.i.u. in Comune di Poggio Nativo

Via Farense

civ. SNC

Identificativi Catastali:

Sezione:  
Foglio: 4  
Particella: 593  
Subalterno: 16

Compilata da:  
Guidi Stefano

Iscritto all'albo:  
Geometri

Prov. Rieti



N. 740

Scheda n. 1


Scala 1:200

PIANO S1  
H=2.70

TERRAPIENO

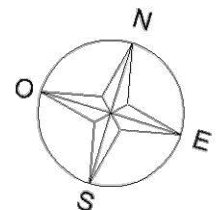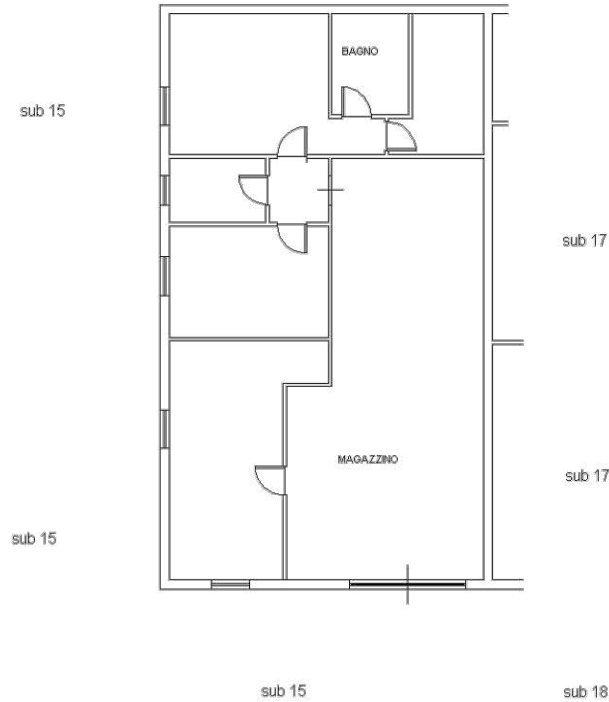

Ultima planimetria in atti

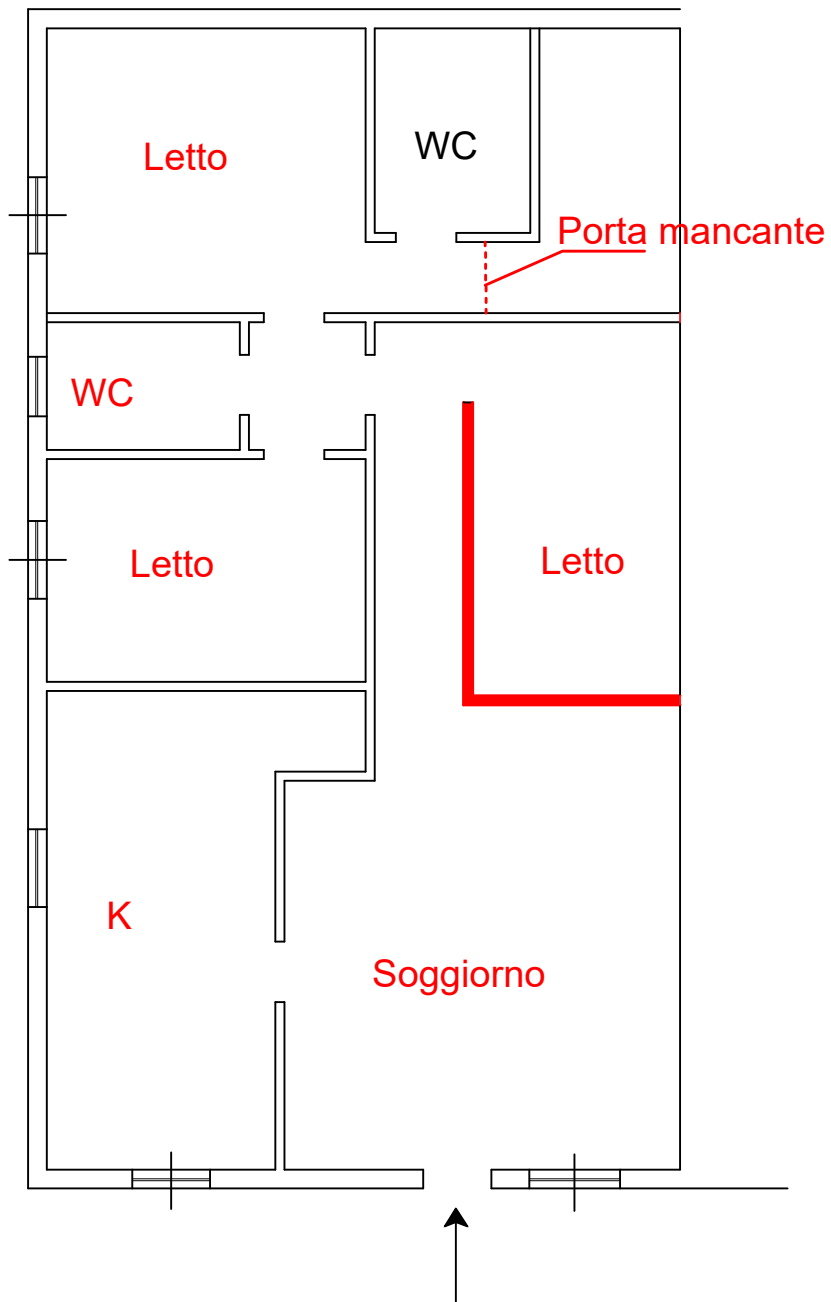

**Planimetria di rilievo - Scala 1:100**

Catasto Fabbricati Comune di Poggio Nativo

Foglio 4 p.IIa 593 sub 16



Difformità al titolo edilizio