


01) ELABORATO GRAFICO

1.1 Planimetria Di Rilievo (scala originaria 1/100)

E.I. 156 / 2018

Identificazione catastale - Compendio Pignorato

Comune di TORRITA TIBERINA (RM)
Fg. 2 P.IIa 471 - Cat. A/4 Cl. 3 (Abitazione)
Contrada Boschetti, 8

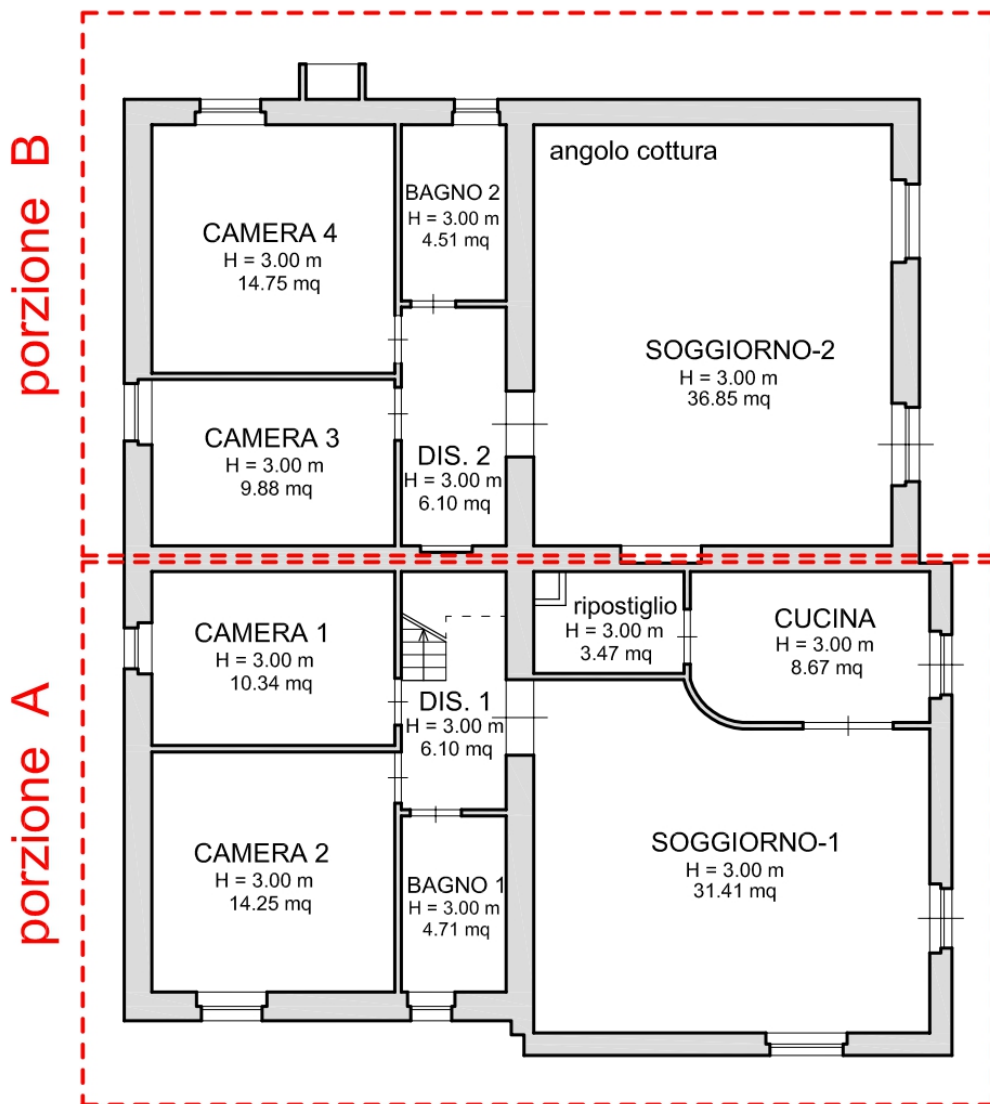

porzione B

porzione A




PLANIMETRIA DI RILIEVO
PIANTA PIANO TERRA
Rapp. scala 1/100



E.I. 156 / 2018

Identificazione catastale - Compendio Pignorato

Comune di TORRITA TIBERINA (RM)
Fg. 2 P.IIa 471 - Cat. A/4 Cl. 3 (Abitazione)
Contrada Boschetti, 8

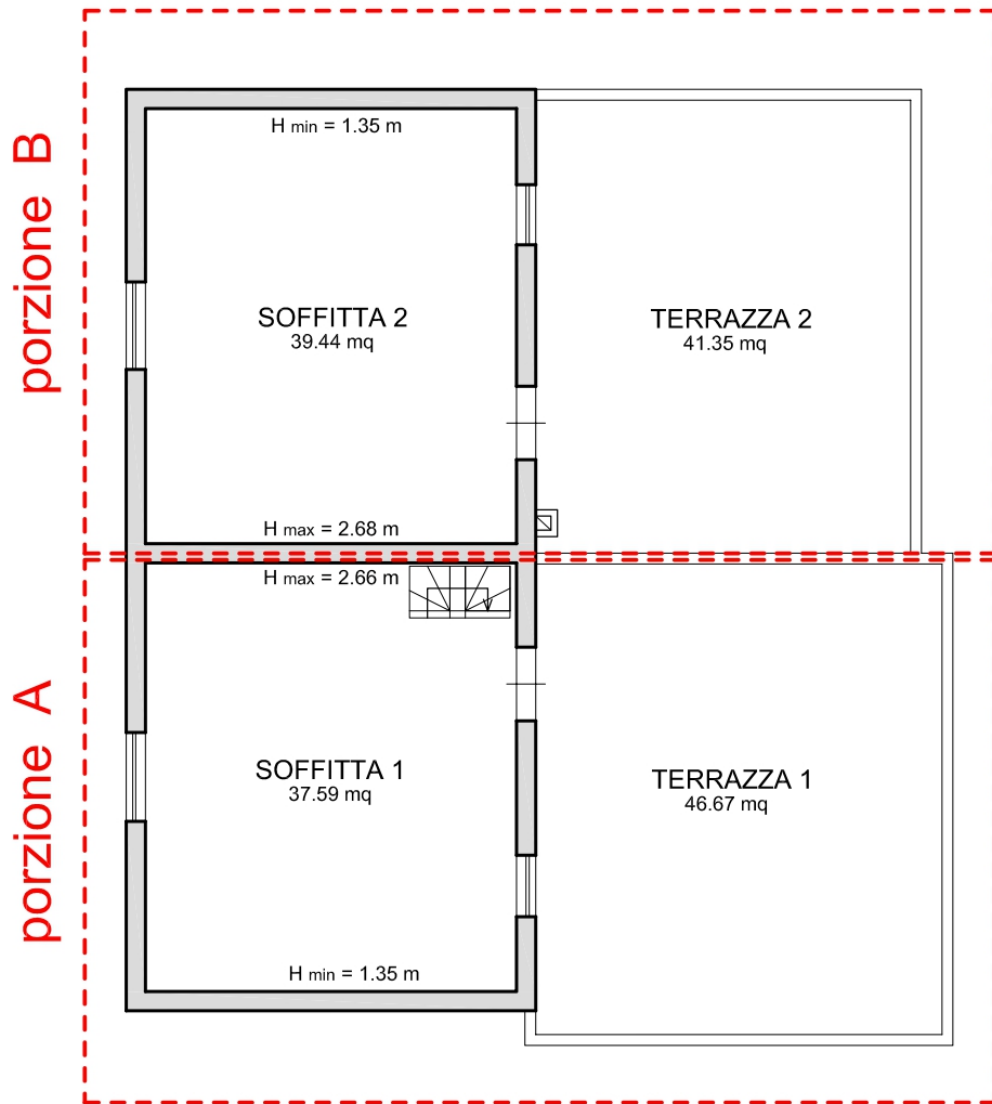

porzione B

porzione A

PLANIMETRIA DI RILIEVO
PIANTA PIANO SOTTOTETTO
Rapp. scala 1/100

