



RGE 104-2015

**DOCUMENTAZIONE  
FOTOGRAFICA**


PIANTA PIANO TERRENO CON ESTERNI  
Scala 1:200

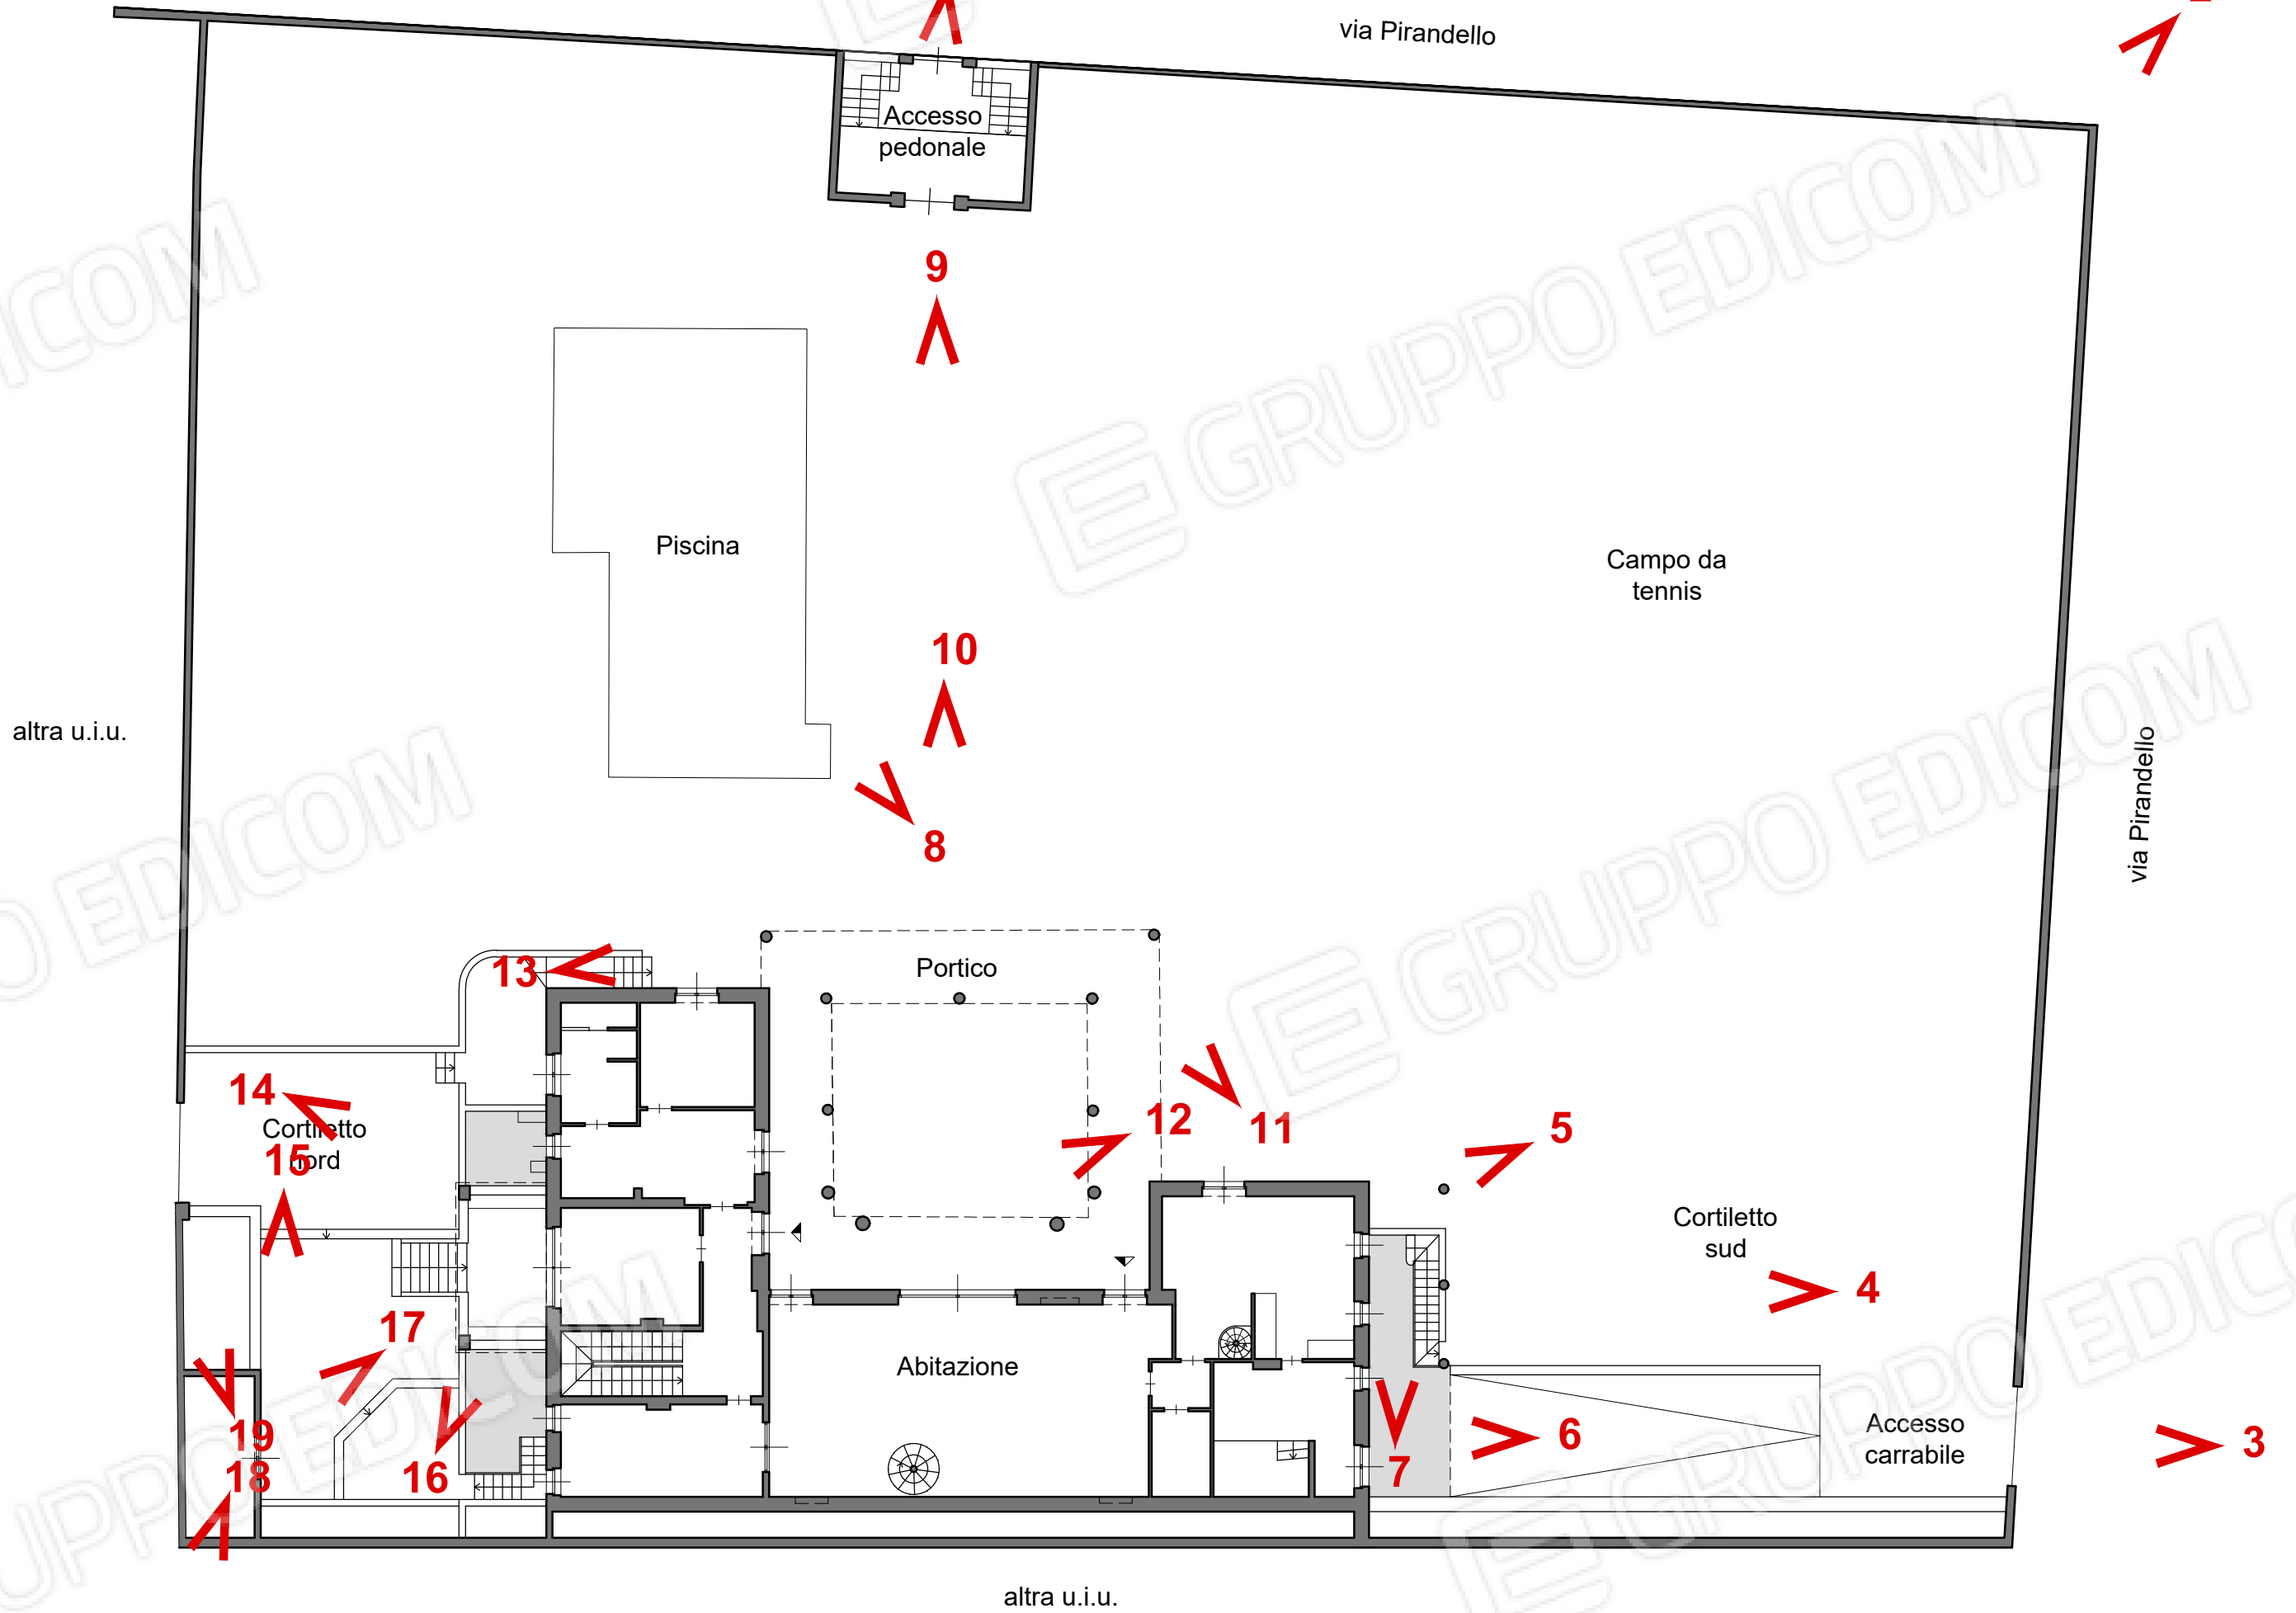


PIANTA PIANO SEMINTERRATO  
Scala 1:100

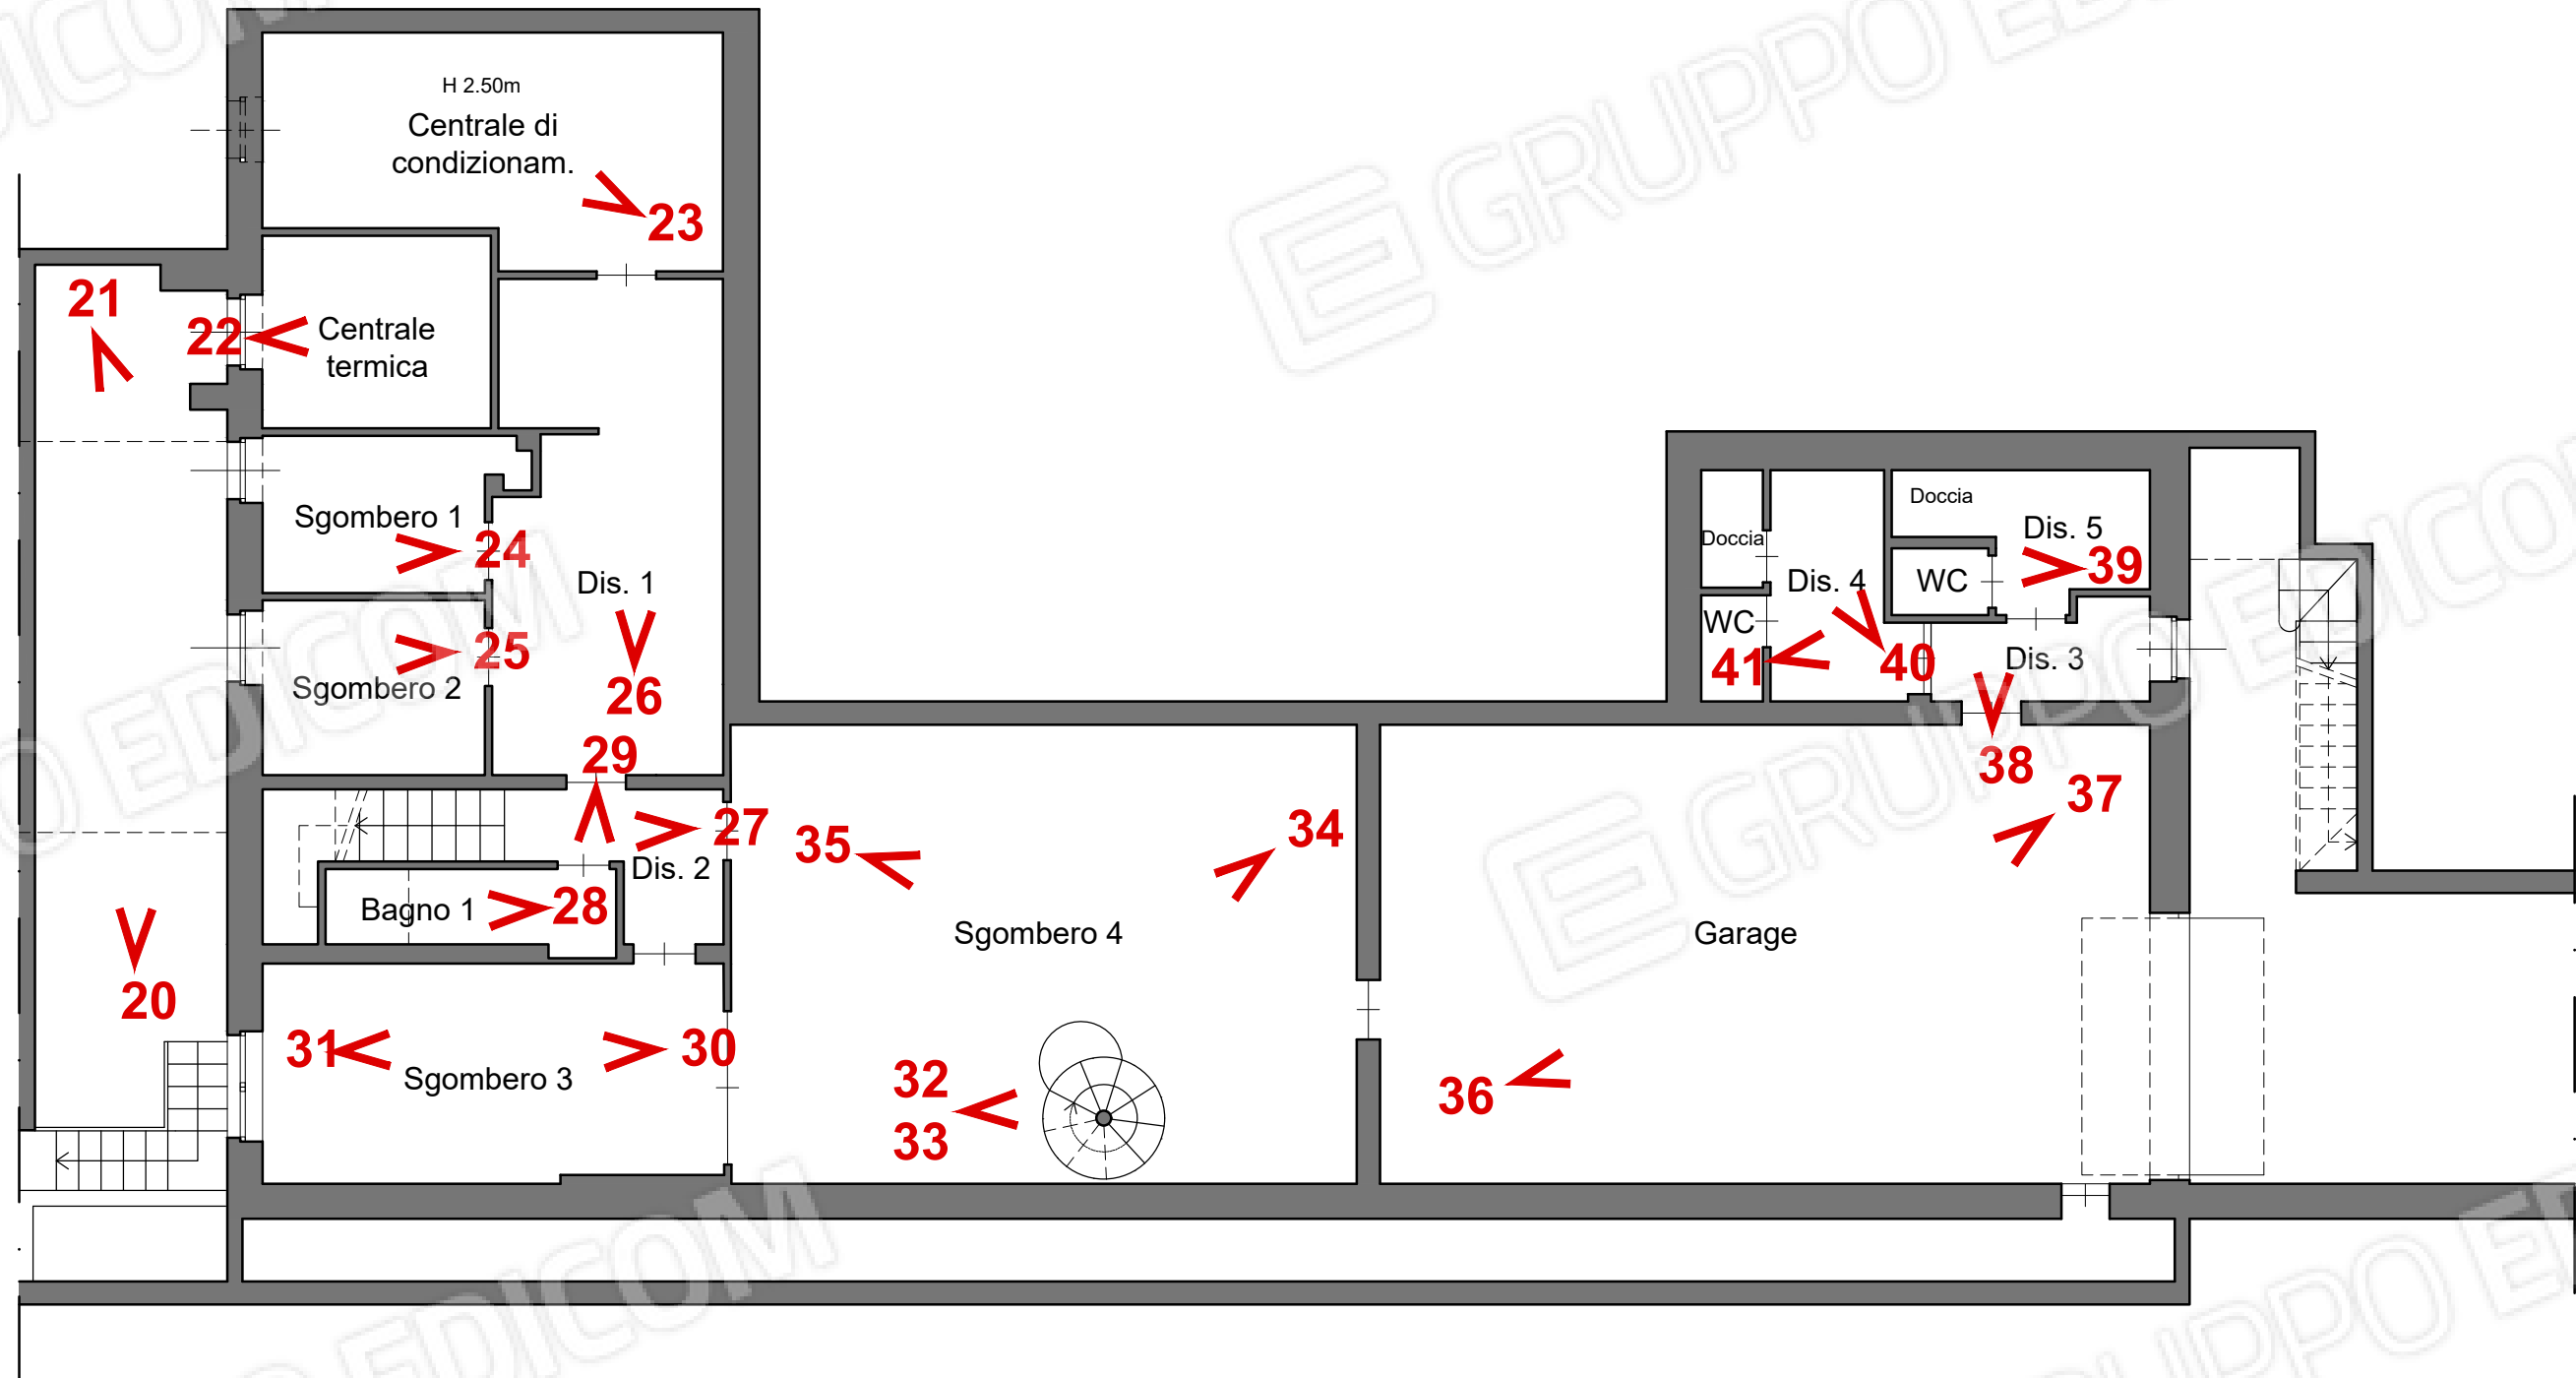

PIANTA PIANO TERRENO  
Scala 1:100

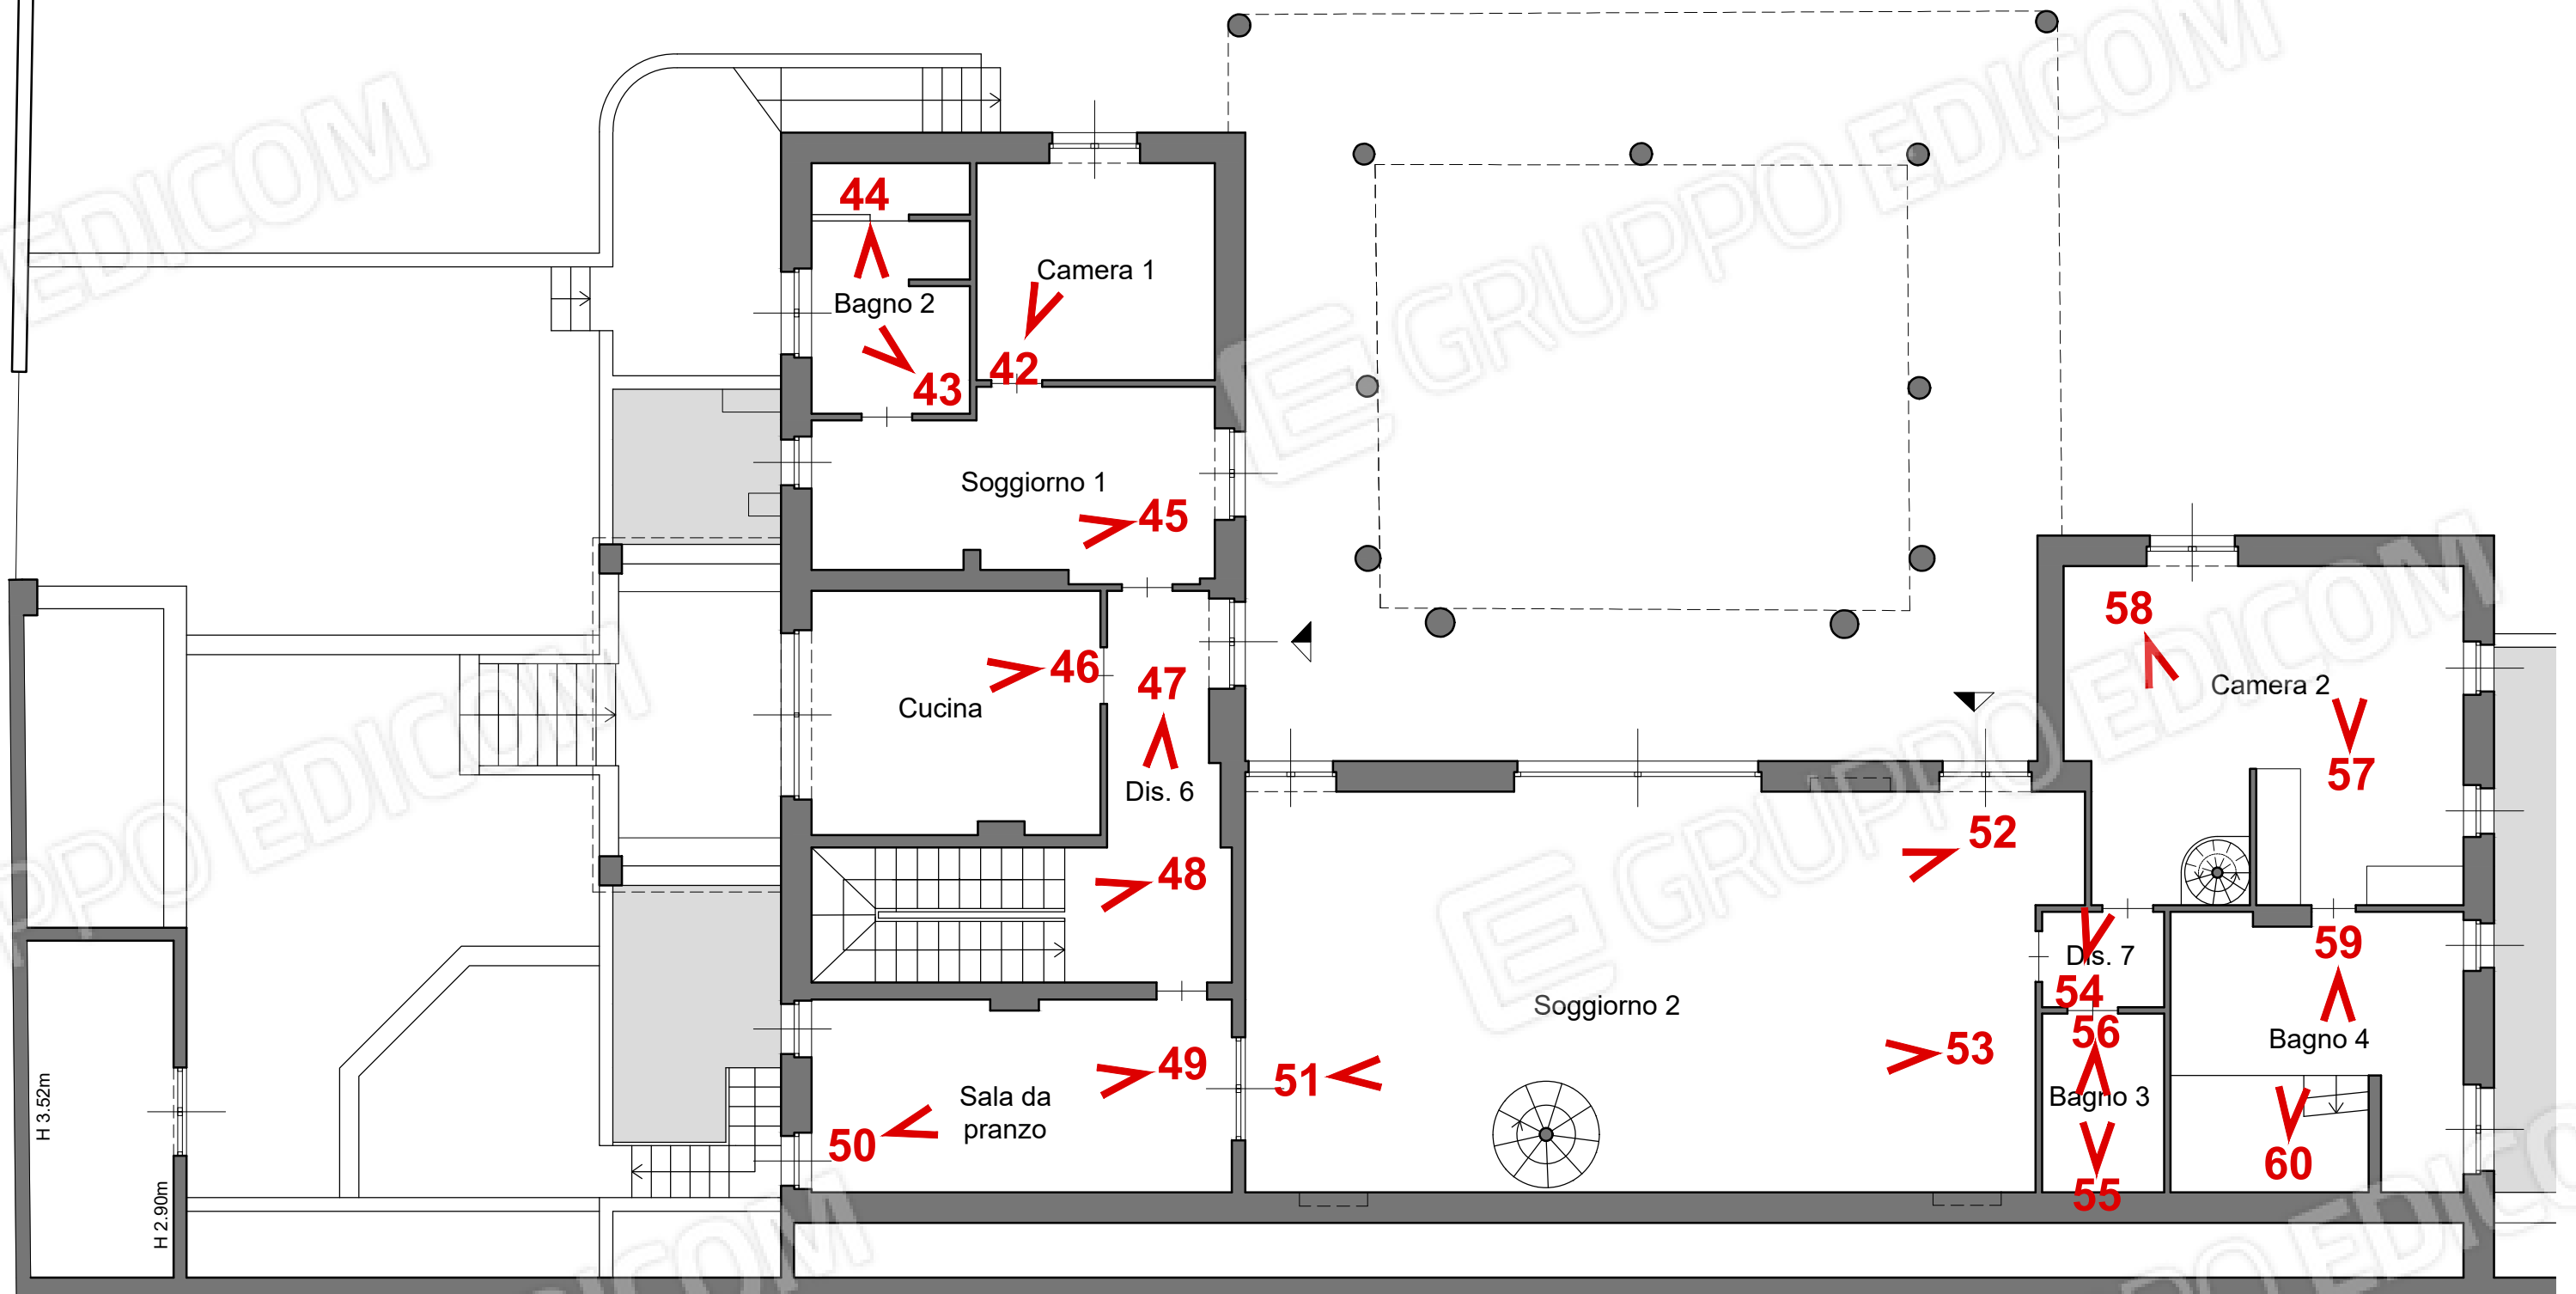

PIANTA PIANO PRIMO-SOTTOTETTO  
Scala 1:100

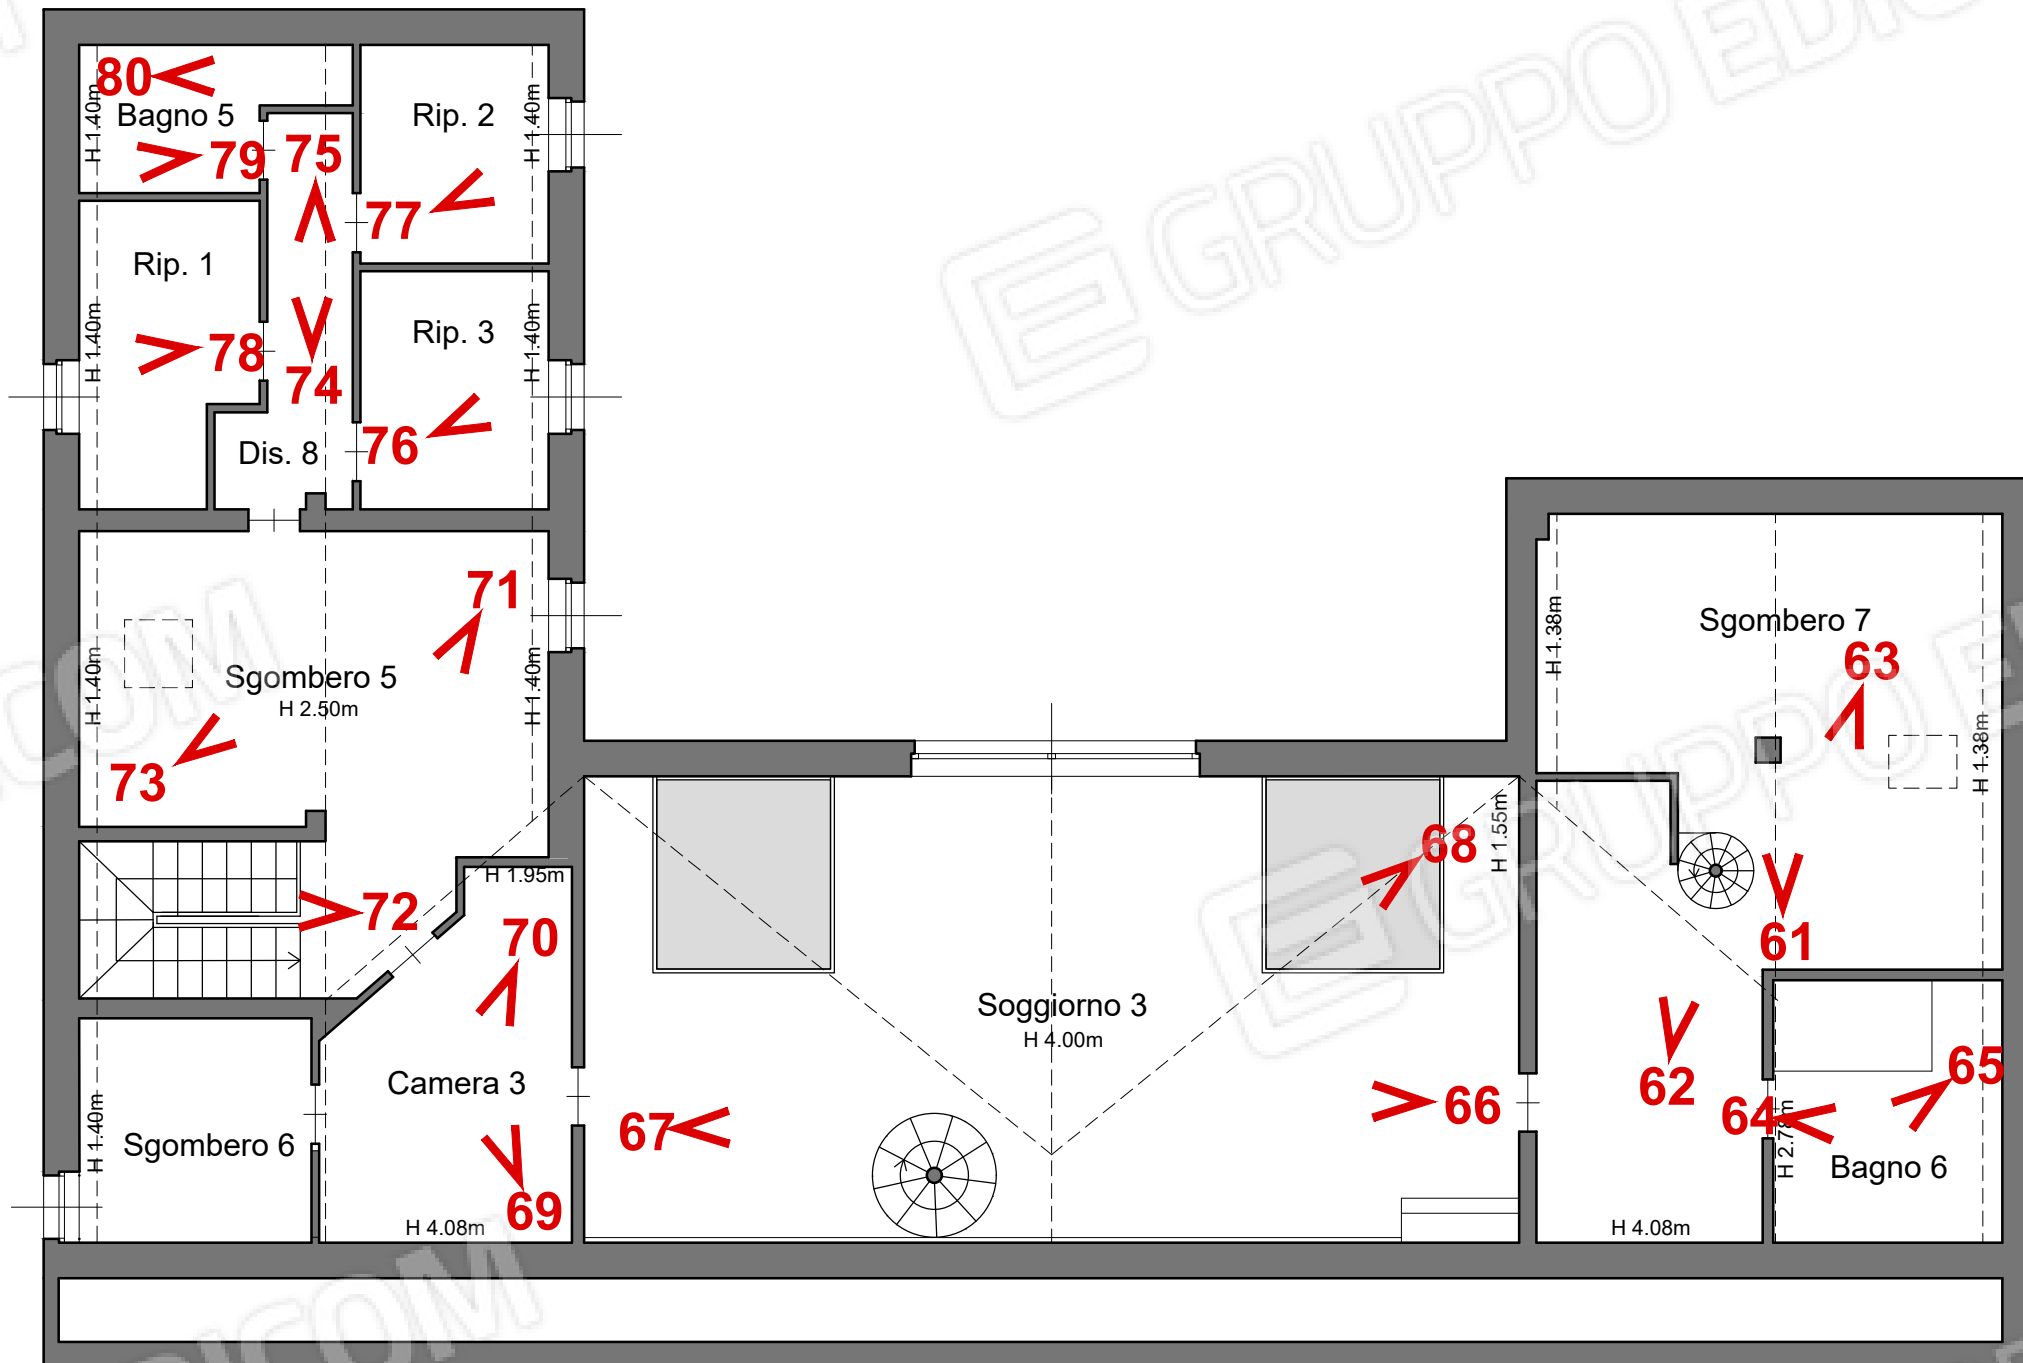



1\_Ingresso pedonale



2\_Vista da via Pirandello



3\_Ingresso carrabile



4\_Cortiletto



5\_Portico sud sopra le scale di salita dal garage



6\_Accesso al garage seminterrato



7\_Scala di salita dal garage





8\_Piscina



9\_Vialetto d'accesso dall'ingresso pedonale



10\_Portico centrale



11\_Portico centrale



12\_Portico centrale



13\_Scaletta di discesa verso la parte nord del cortile



14\_Fronte nord



15\_Parte nord del cortile



16\_Disimpegno seminterrato aperto



17\_Fabbricato pertinenziale esterno



18\_Interno fabbricato pertinenziale esterno



19\_Interno fabbricato pertinenziale esterno



20\_Disimpegno seminterrato aperto



21\_Disimpegno seminterrato aperto



22\_Centrale termica



23\_Centrale di condizionamento





24\_Sgombero 1



25\_Sgombero 2



26\_Disimpegno 1



27\_Scala



28\_Bagno sottoscala



29\_Disimpegno 1



30\_Sgombero 3



31\_Sgombero 3



32\_Sgombero 4: scala a chiocciola



33\_Sgombero 4: scala a chiocciola



34\_Sgombero 4



35\_Sgombero 4



36\_Garage



37\_Garage



38\_Disimpegno 3



39\_Disimpegno 5 con WC e doccia



40\_Disimpegno 4 con WC e doccia



41\_Disimpegno 4 con WC e doccia





42\_Camera 1



43\_Bagno 2



44\_Bagno 2



45\_Soggiorno 1



46\_Cucina



47\_Disimpegno 6



48\_Scala



49\_Sala da pranzo



50\_Sala da pranzo



51\_Soggiorno 2



52\_Soggiorno 2



53\_Soggiorno 2



54\_Disimpegno 7



55\_Bagno 3



56\_Bagno 3



57\_Camera 2



58\_Camera 2





59\_Bagno 4



60\_Bagno 4



61\_Sgombero 7



62\_Sgombero 7



63\_Sgombero 7



64\_Bagno 6 con sauna



65\_Bagno 6 con sauna



66\_Soggiorno 3




67\_Soggiorno 3



68\_Soggiorno 3



69\_Camera 3

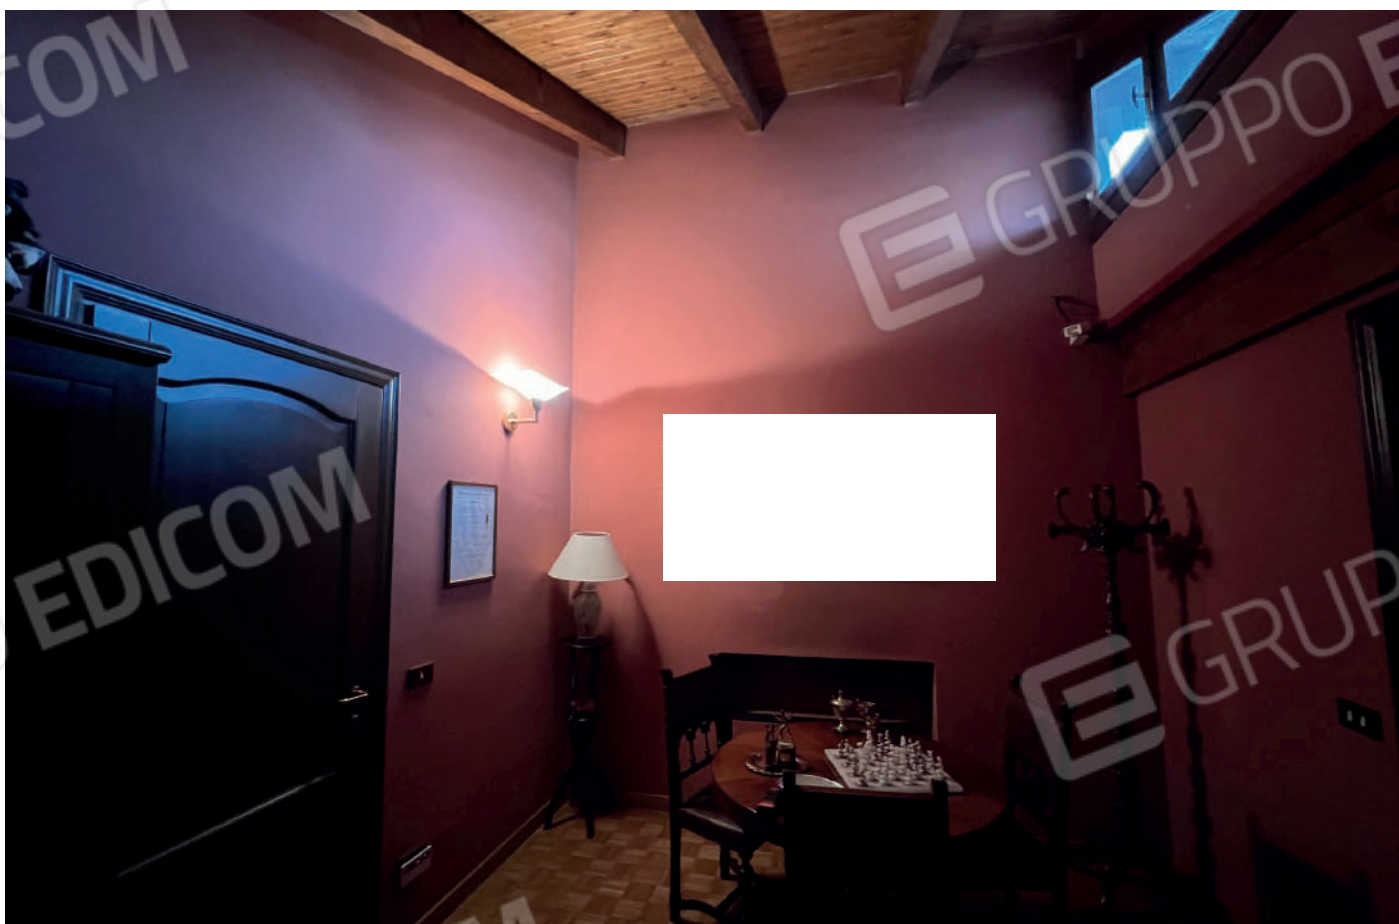

70\_Camera 3



71\_Sgombero 5



72\_Scala



73\_Sgombero 5



74\_Disimpegno 8



75\_Disimpegno 8





76\_Ripostiglio 3



77\_Ripostiglio 2



78\_Ripostiglio 1



79\_Bagno 5



80\_Bagno 5