

Data presentazione: 21/12/1995 - Data: 14/07/2023 - n. T261074 - Richiedente: CCNSMNN67S03G702P

MODULARIO
F rog rend 498




MINISTERO DELLE FINANZE
DIREZIONE GENERALE DEL CATASTO E DEI SS.TT.EE.
CATASTO EDILIZIO URBANO (RDL 13-4-1939, n. 652)

MOD. AM CEU
LHF
750

Planimetria di u.l.u. in Comune di PONSACCO via PROV. LE. DI GELLO civ.

Ultima planimetria in atti
Data presentazione: 21/12/1995 - Data: 14/07/2023 - n. T261074 - Richiedente: CCNSMNN67S03G702P
Totale schede: 1 - Formato di acquisizione: A3(297x420) - Formato stampa richiesto: A4(210x297)

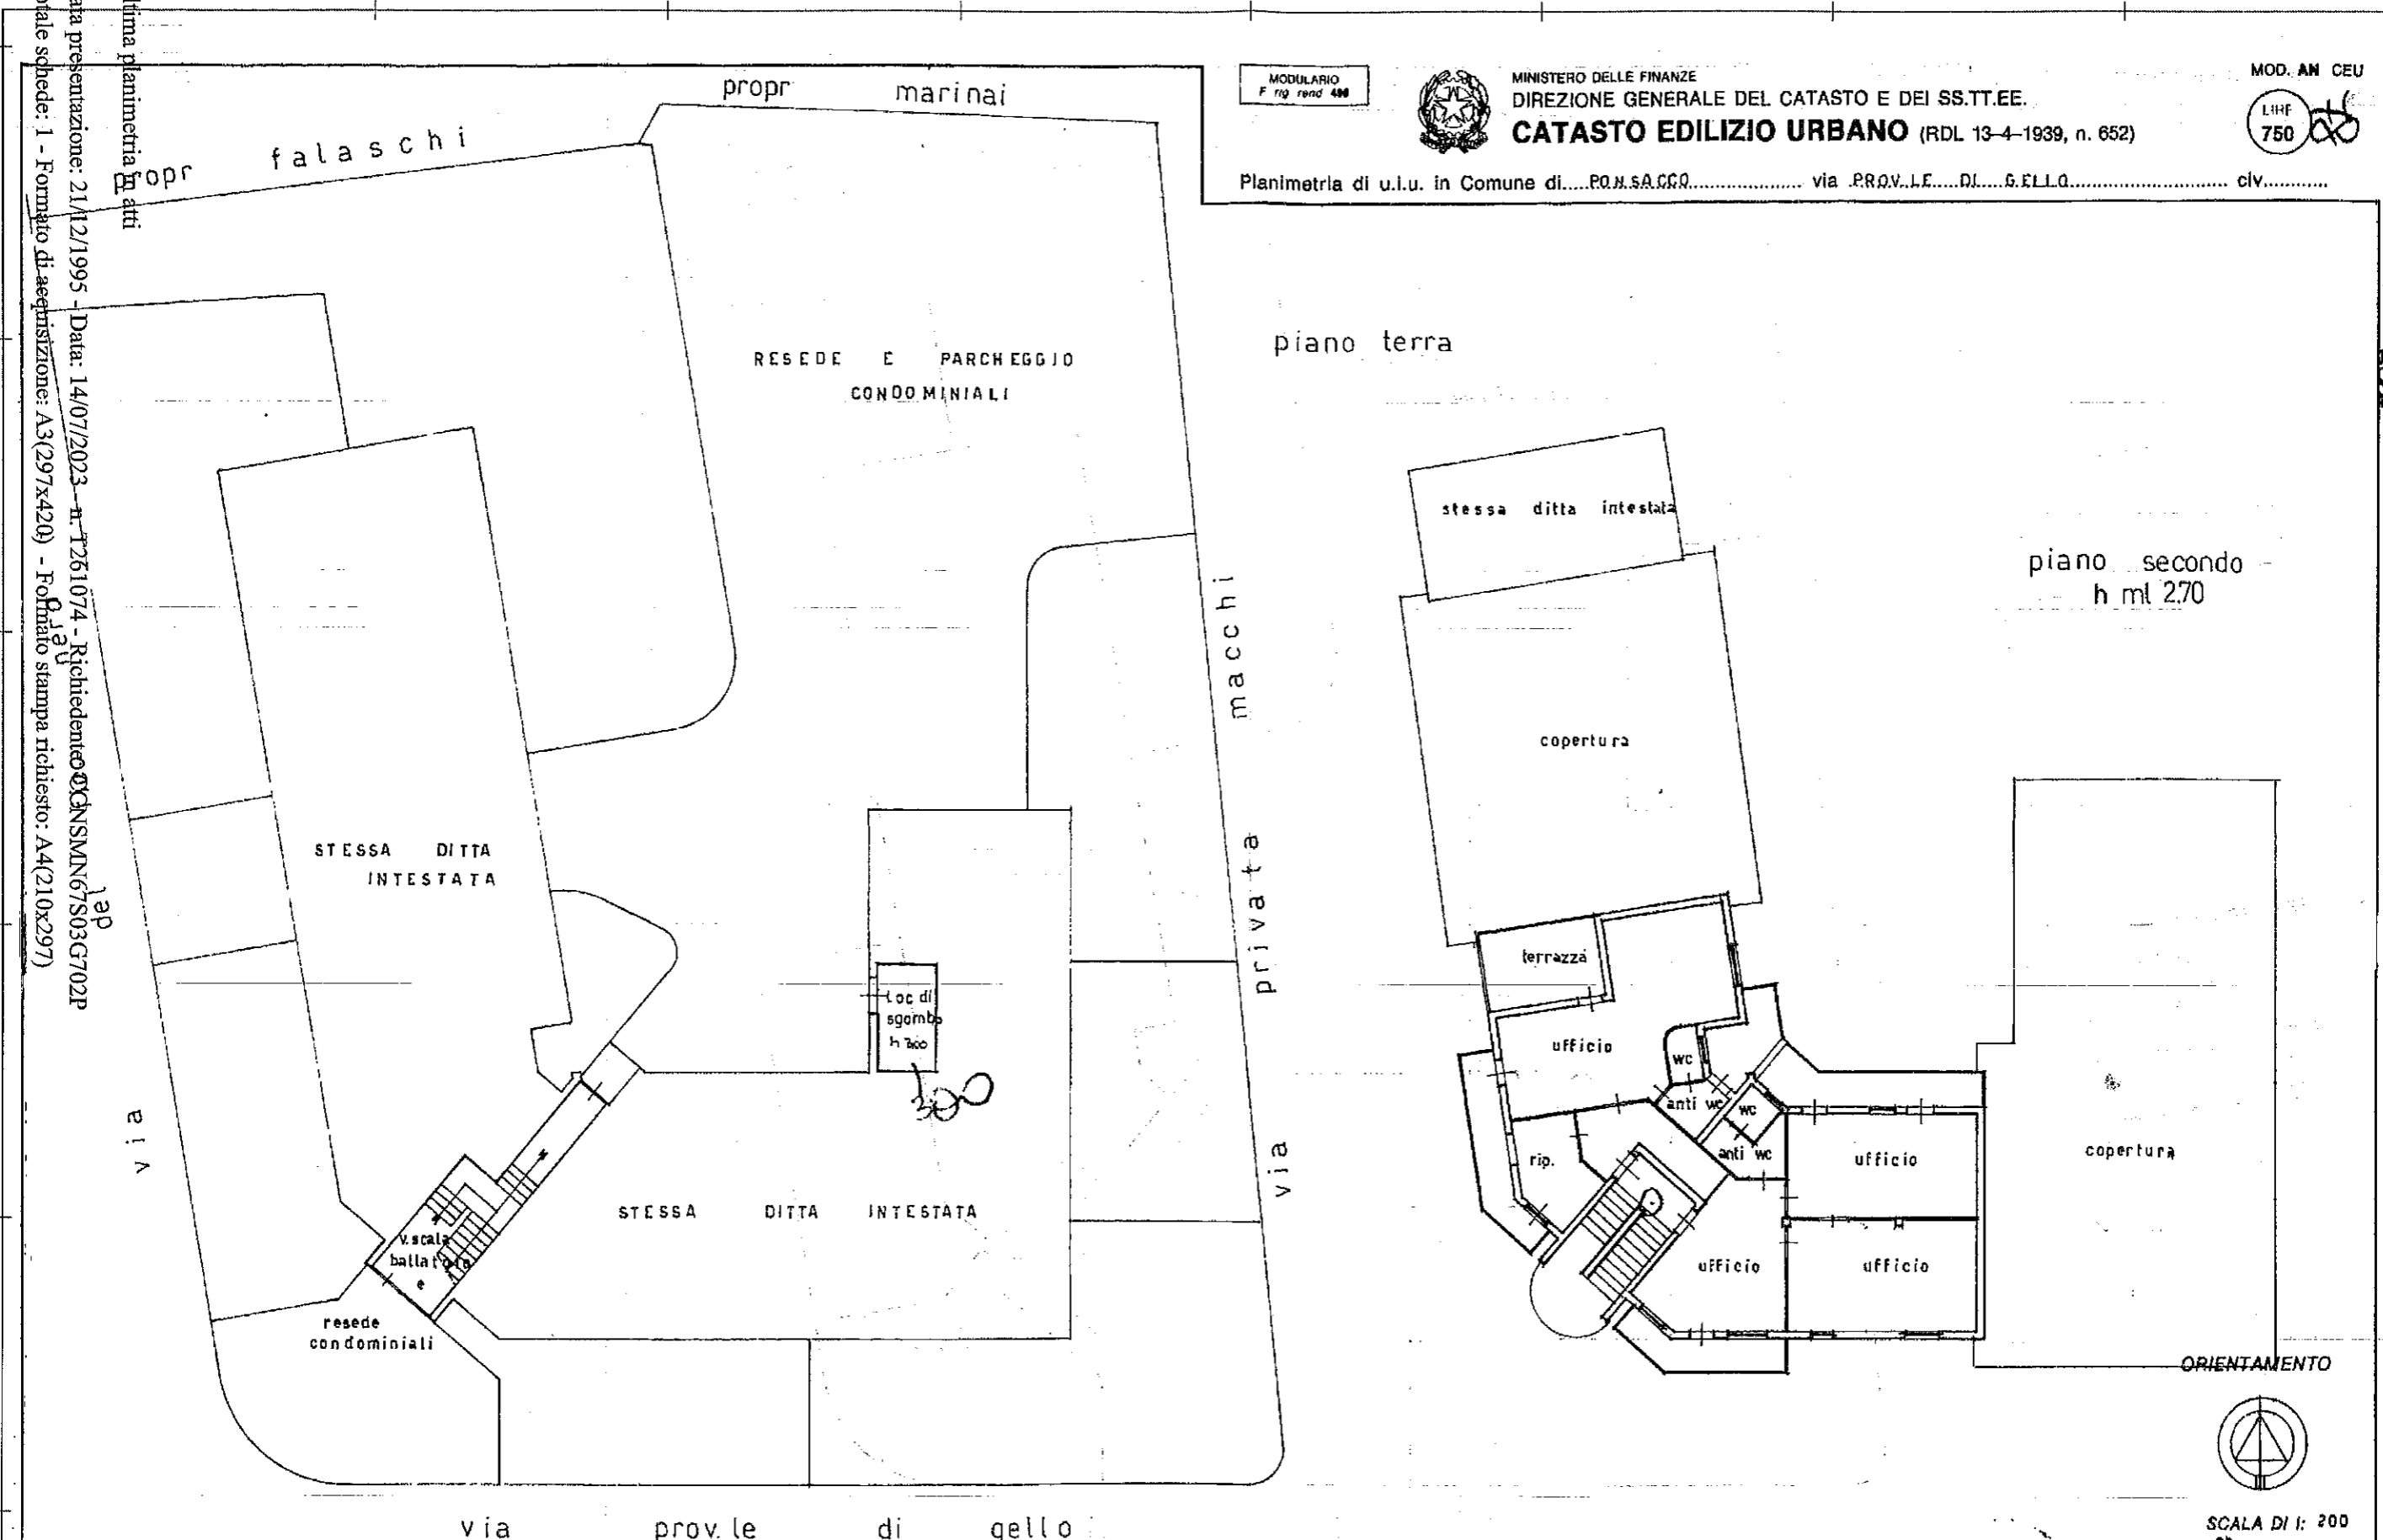

ORIENTAMENTO



SCALA DI 1: 200

Dichiarazione di N.C. <input checked="" type="checkbox"/>	Compilata dal DOTT. ARCH. (Titolo cognome e nome) ANNAMARIA PALUMBO	RISERVATO ALL'UFFICIO
Denuncia di variazione <input type="checkbox"/>	Isritto all'Albo de G.L.I. ARCHITETTI della provincia di PISA n. 398	UFFICIO TECNICO CATASTALE
Identificativi catastali F. 3 n. 889 sub. 30	data 13/12/95 Firma <i>Annunziata Palumbo</i>	21 DIC 1995