


ELABORATO PLANIMETRICO	
Compilato da: Donato Domenico	
Iscritto all'albo: Geometri	
Prov. Catanzaro	N. 2733


Agenzia del Territorio
CATASTO FABBRICATI
Ufficio Provinciale di
Catanzaro

Comune di Lamezia - Nicastro	Protocollo n. CZ0026958 del 08/03/2006
Sezione: Foglio: 24 Particella: 774	Tipo Mappale n. del
Dimostrazione grafica dei subalterni	Scala 1 : 500


PIANO TERRA CON CORTE ANNESSA

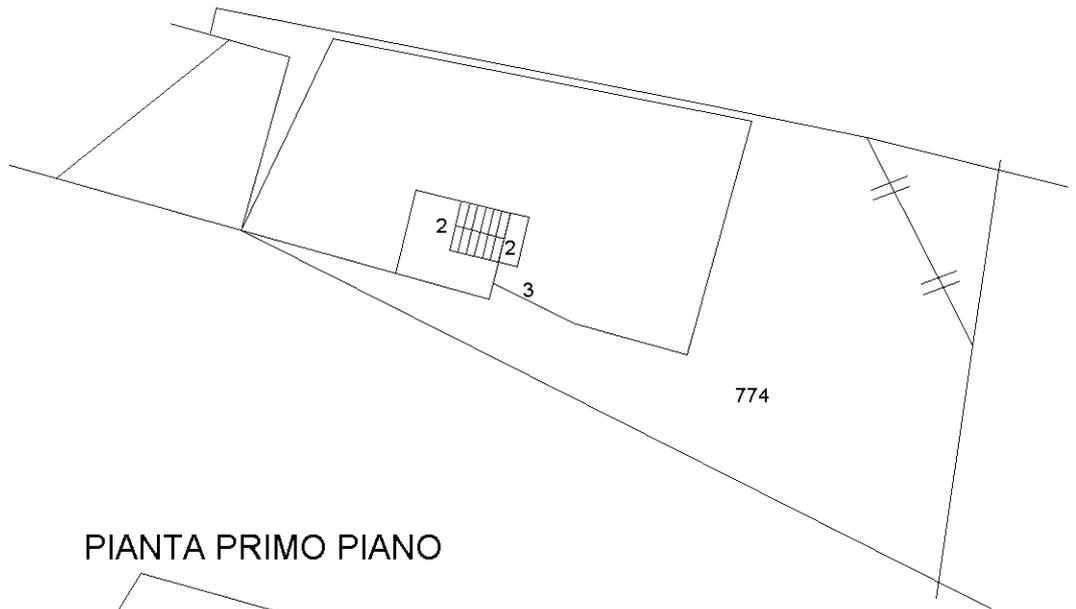

PIANTA PRIMO PIANO

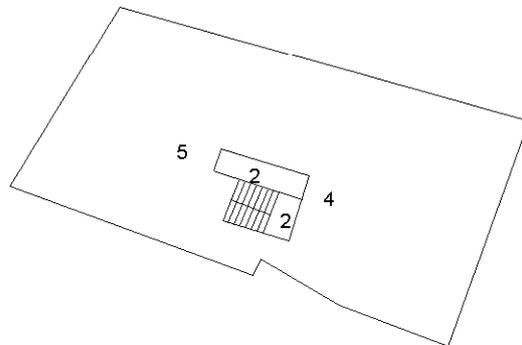

PIANTA SOTTOSTRADA

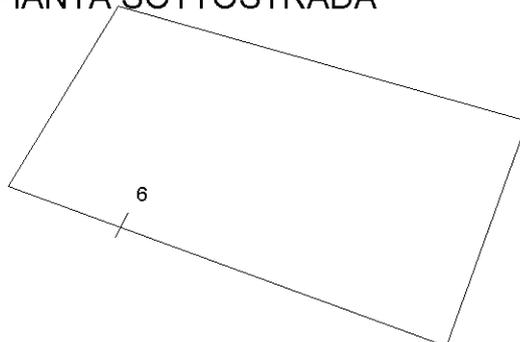

NORD




Catasto dei Fabbricati - Situazione al 10/05/2021 - Comune di LAMEZIA TERME/Q (M208) - < Foglio: 24 - Particella: 774 - Elaborato planimetrico >
Firmato Da: VICECONTE ROSA Emesso Da: ARUBAPEC S.P.A. NG CA 3 Serial#: 582895255953be6cd69e4ce8e82ca0d5

Agenzia delle Entrate
CATASTO FABBRICATI
Ufficio Provinciale di
Catanzaro


ELABORATO PLANIMETRICO	
Compilato da: Ferraiuolo Vincenzo	
Iscritto all'albo: Geometri	
Prov. Catanzaro	N. 02956

Comune di Lamezia - Nicastro	Protocollo n. CZ0013499 del 24/02/2016
Sezione: Foglio: 24 Particella: 774	Tipo Mappale n. del
Dimostrazione grafica dei subalterni	Scala 1 : 500


PIANO TERRA con corte annessa

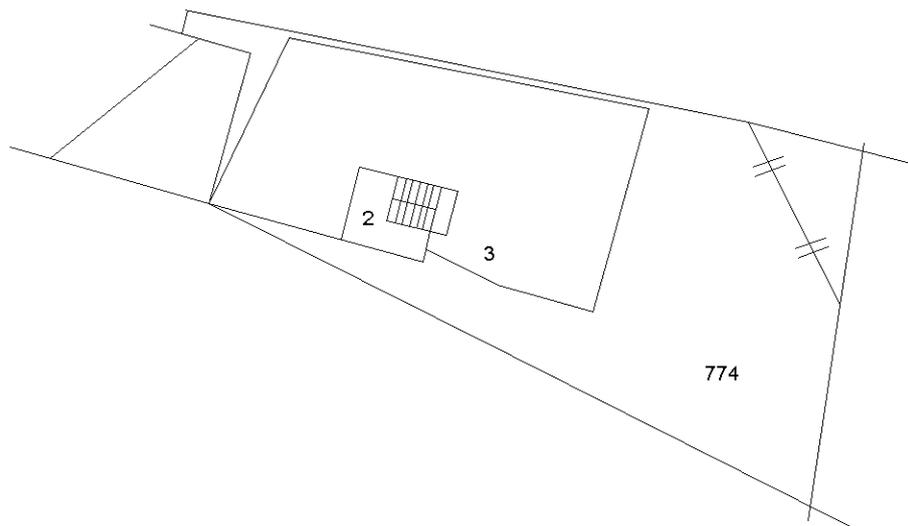

PIANO PRIMO

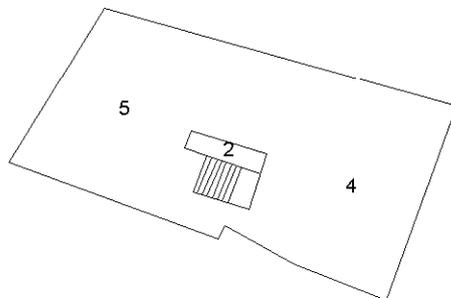

PIANO SEMINTERRATO

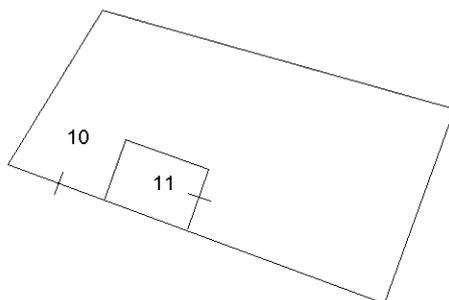


Catasto dei Fabbricati - Situazione al 10/05/2021 - Comune di LAMEZIA TERME/Q (M208) - < Foglio: 24 - Particella: 774 - Elaborato planimetrico >
Firmato Da: VICECONTE ROSA Emesso Da: ARUBAPEC S.P.A. NG CA 3 Serial#: 582895255953be6cd69e4ce8e82ca0d5

**Agenzia delle Entrate
CATASTO FABBRICATI
Ufficio Provinciale di
Catanzaro**


ELABORATO PLANIMETRICO	
Compilato da: Muratori Antonio	
Iscritto all'albo: Geometri	
Prov. Catanzaro	N. 03171

Comune di Lamezia - Nicastro		Protocollo n. CZ0083064 del 14/09/2017	
Sezione:	Foglio: 24	Particella: 774	Tipo Mappale n. del
Dimostrazione grafica dei subalterni			Scala 1 : 500



PIANO PRIMO SOTTOSTRADA

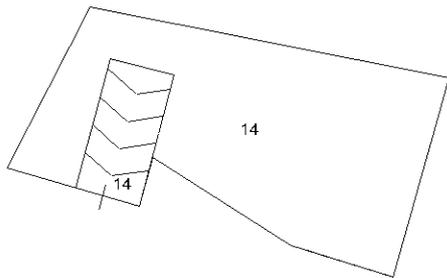

PIANO TERRA

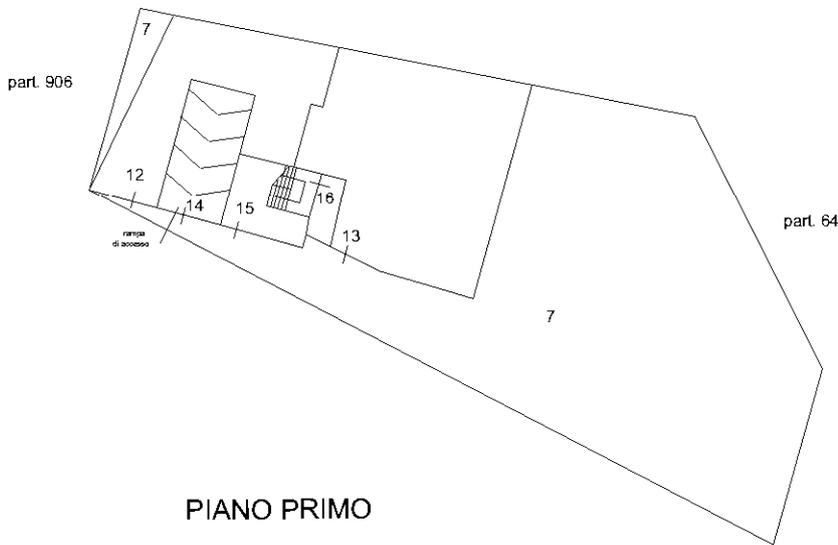

PIANO PRIMO

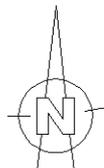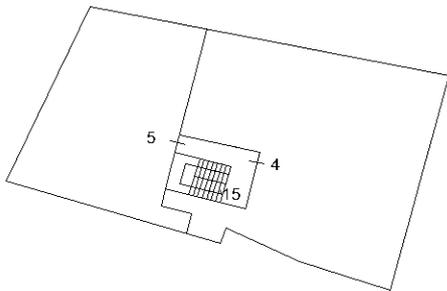

Ultima planimetria in atti

Catasto dei Fabbricati - Situazione al 10/05/2021 - Comune di LAMEZIA TERME/Q (M208) - < Foglio: 24 - Particella: 774 - Elaborato planimetrico >
Firmato Da: VICECONTE ROSA Emesso Da: ARUBAPEC S.P.A. NG CA 3 Serial#: 582895255953be6cd69e4ce8e82ca0d5

