



MINISTERO DELLE FINANZE

DIREZIONE GENERALE DEL CATASTO E DEI SERVIZI TECNICI ERARIALI


Mod. A (Nuovo Catasto Edilizio Urbano)

# NUOVO CATASTO EDILIZIO URBANO

Lire  
30

(R. DECRETO-LEGGE 13 APRILE 1939, N. 653)

Planimetria dell'immobile situato nel Comune di S. LUIGO Via GIARDINI  
Ditta ROLENZANO FRANCESCO nre. a S. Luigo (5-8-1944) - OLIVIERO TERENZIO nre. a S. Luigo (21-9-1913) - SESSA GIUSEPPE GIOVANNI nre. a S. Luigo (28-8-1935)  
Allegata alla dichiarazione presentata all'Ufficio Tecnico Erariale di OSENZA - COLONIA FRANCE LIBERO nre. a S. Luigo (19-12-1937)

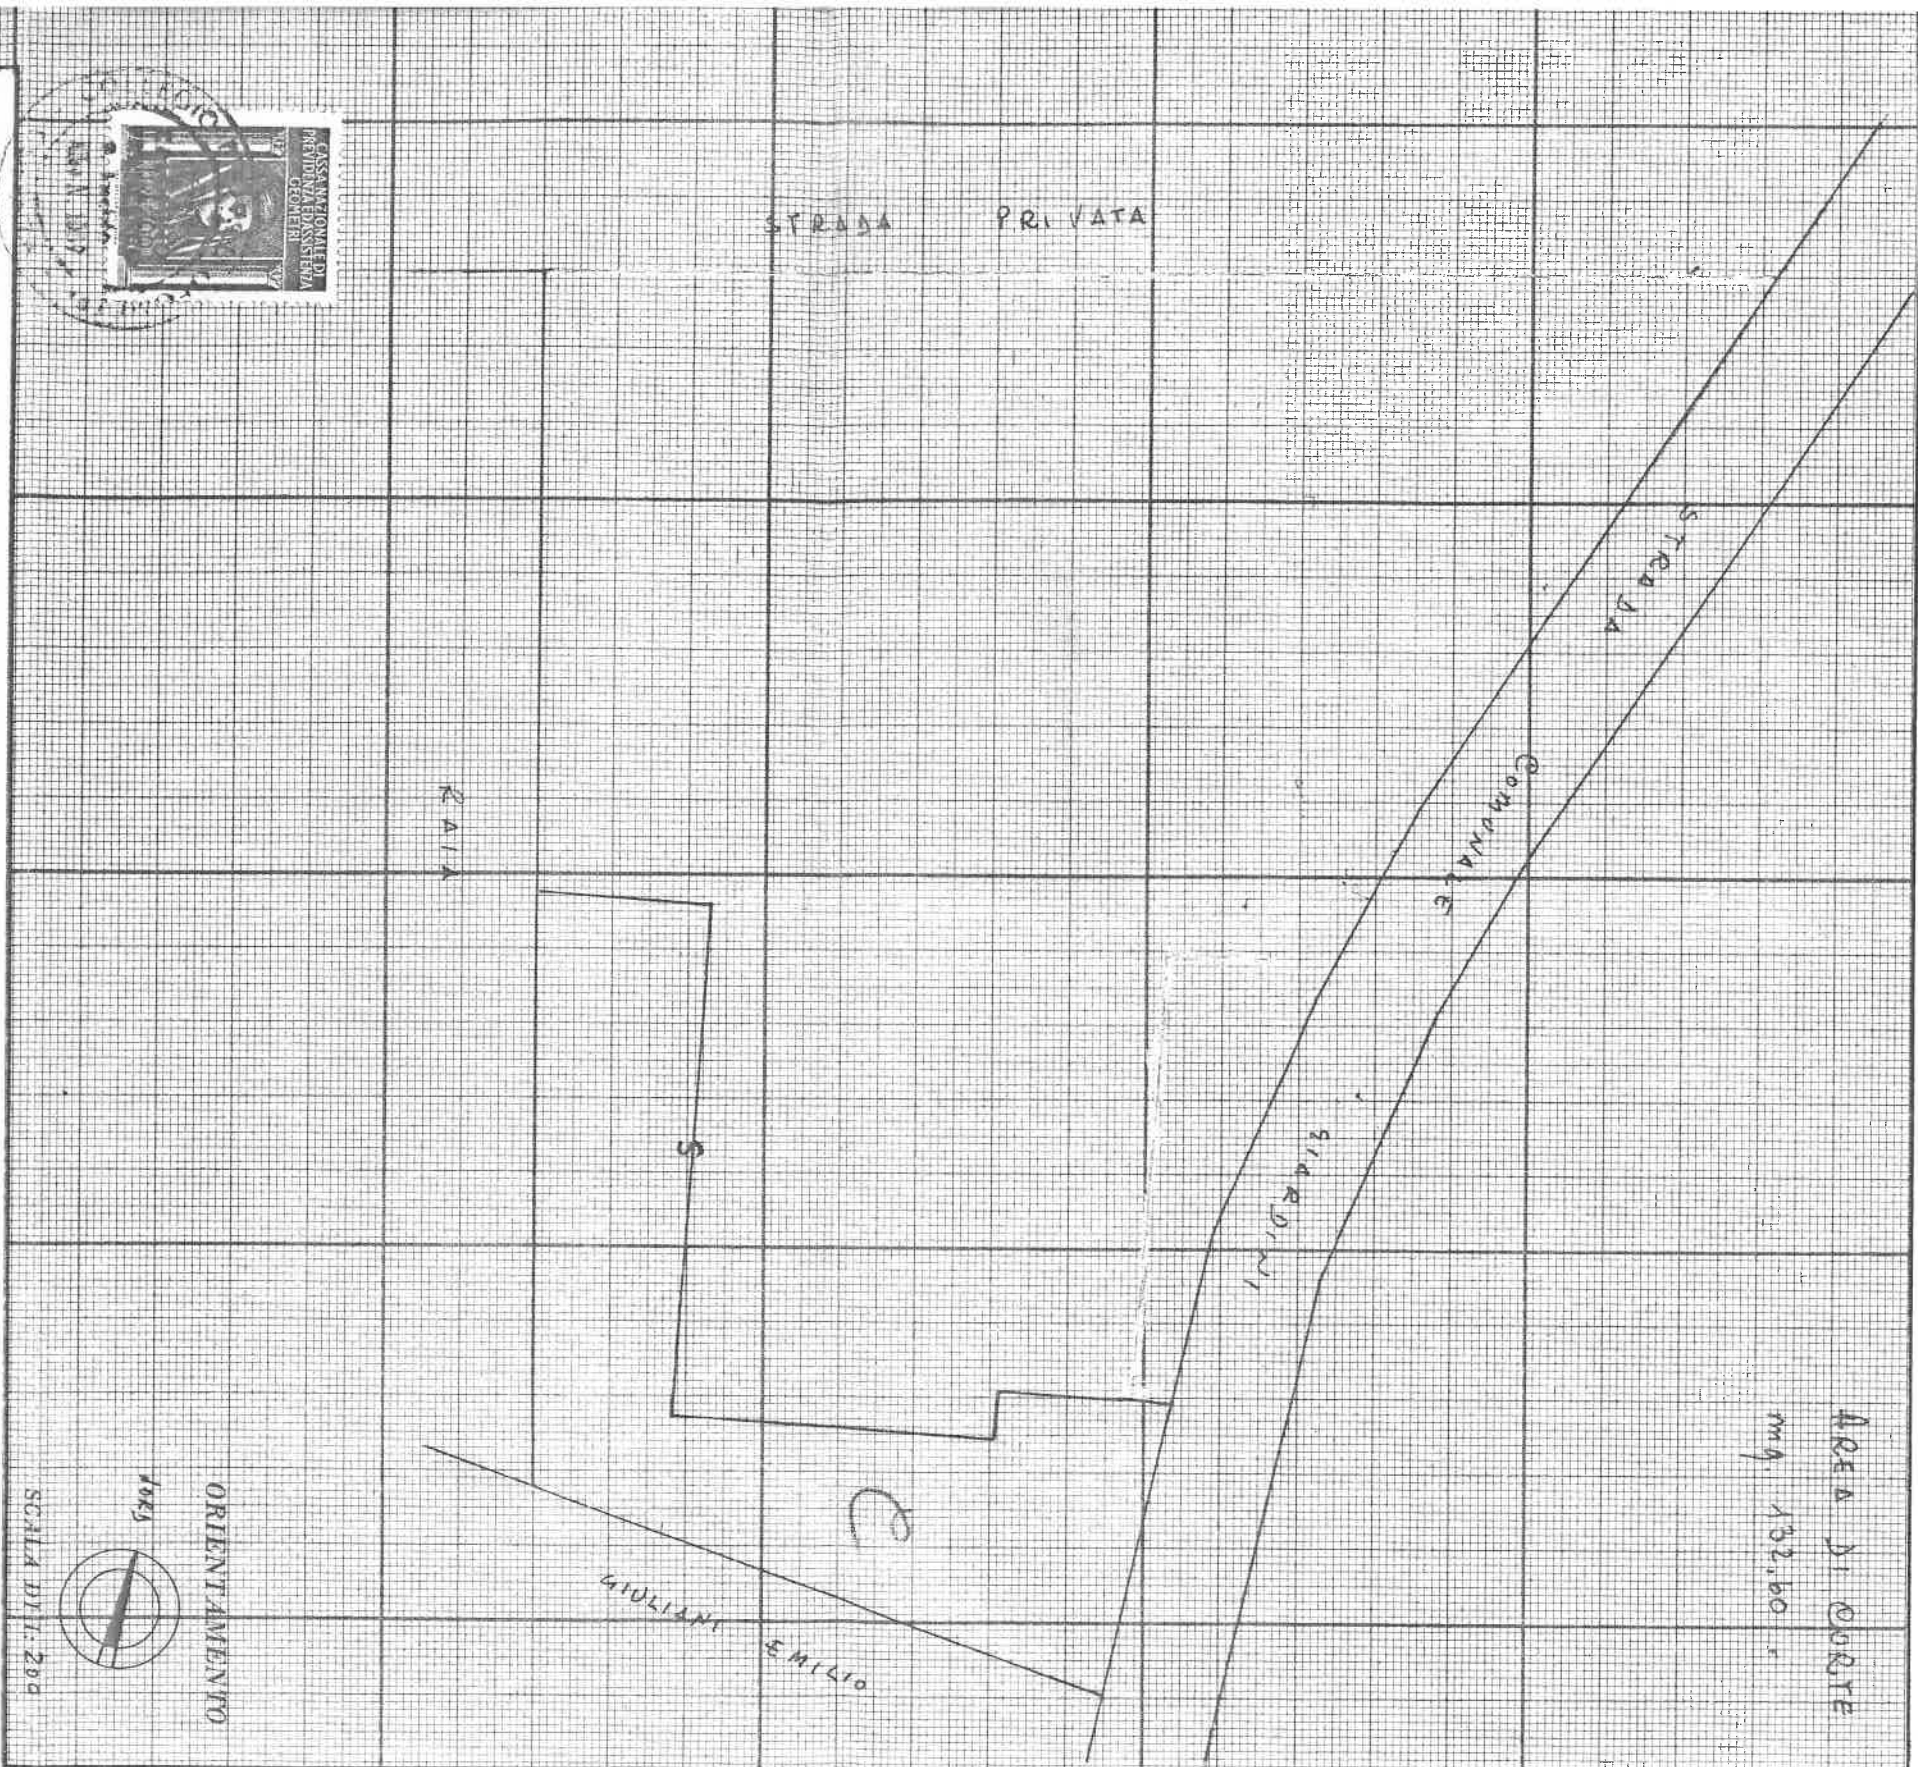

SPAZIO RISERVATO PER LE ANNOTAZIONI D'UFFICIO

DATA 25 LUG. 1975

PROT. N°

1102

ISTITUTO POLIGRAFICO DELLO STATO

C. F. G. / Prof.

Compilata dal geom. Valentino Pavesio  
(Titolo, nome e cognome del redattore)

Iscritto all'Albo dei GEOMETRI

della Provincia di OSENZA

DATA 10 - luglio - 1975

Firma: Pavesio