


**RILIEVO STATO DI FATTO**  
**PIANTA PIANO TERZO H: 2,73**

**ALLEGATO 2.e**

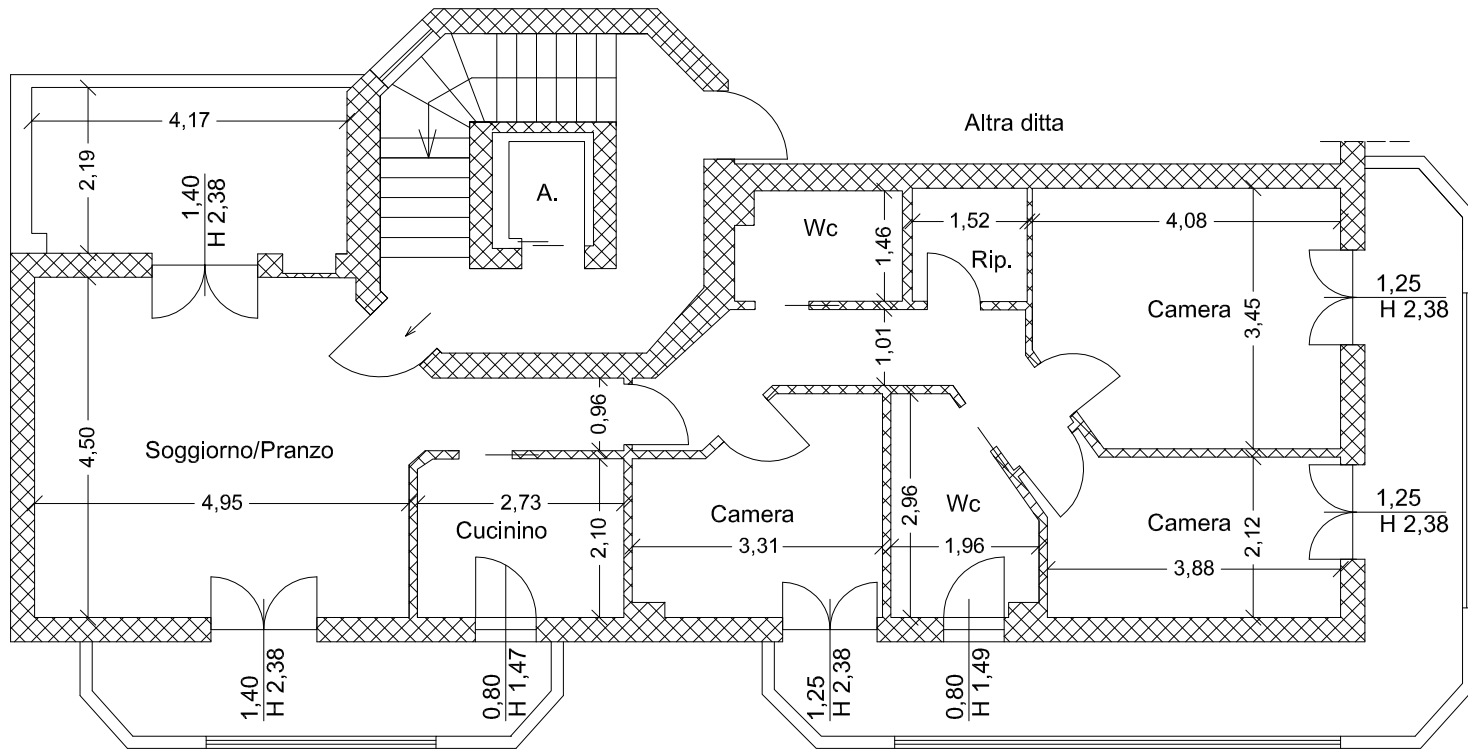

Traversa Barraccamento 1^




Traversa Barraccamento 2^

# RILIEVO STATO DI FATTO

## PIANTA PIANO PRIMO H: 2,73

ALLEGATO 2.m

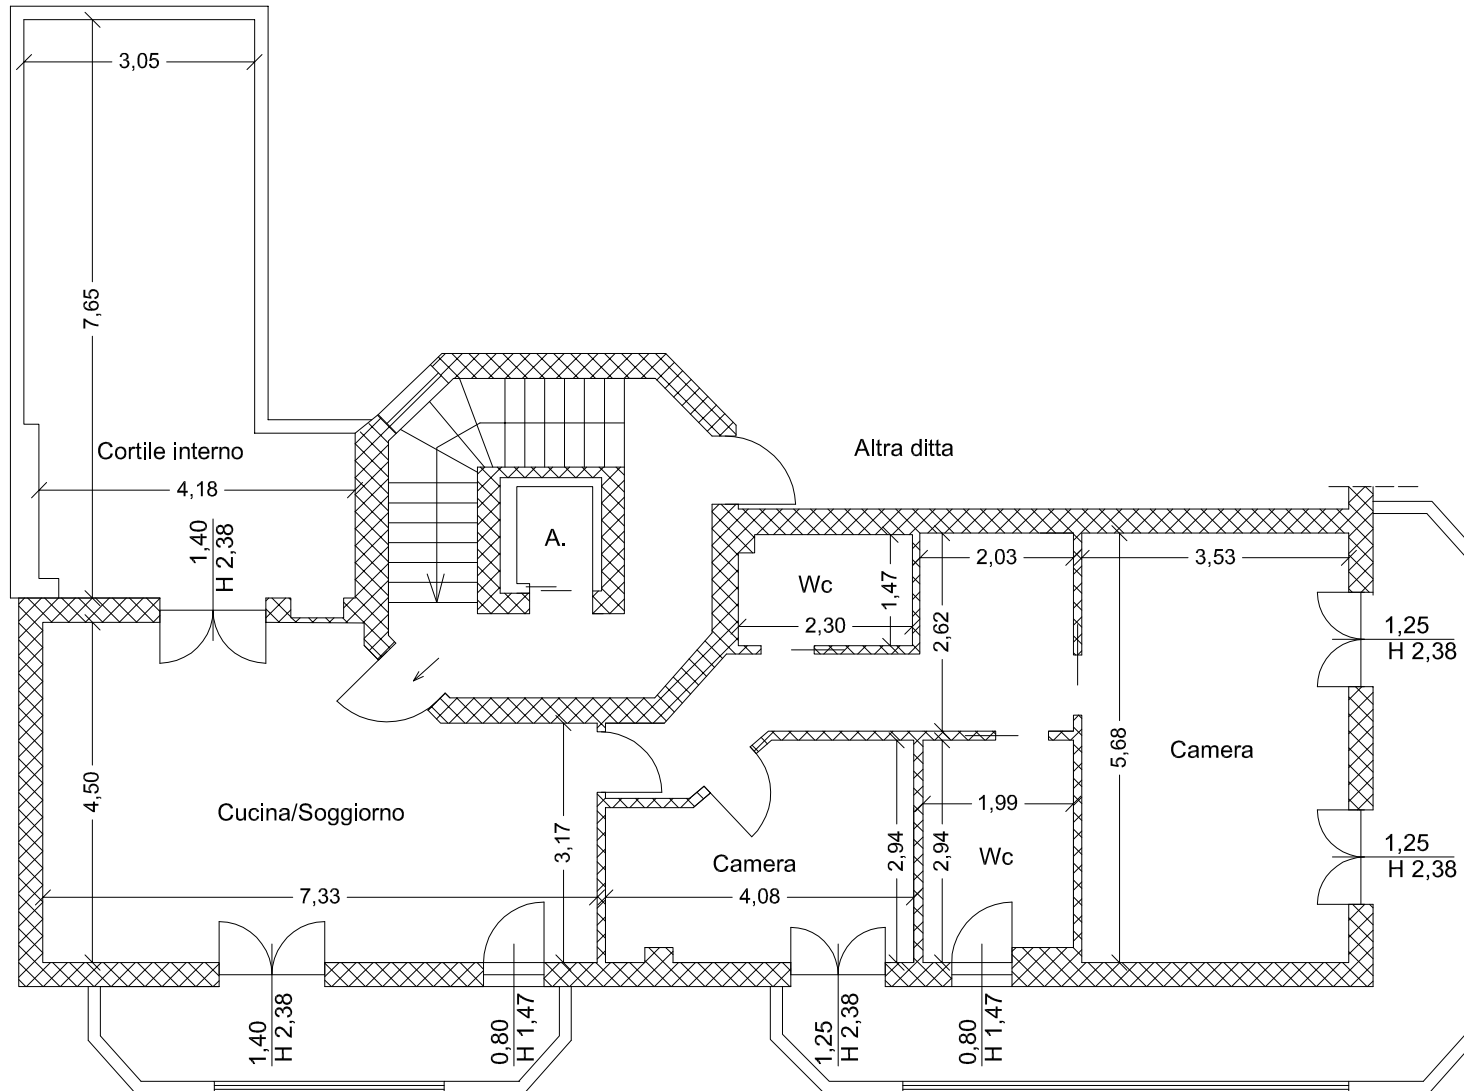

Traversa Barracamento 1^



Nord

Traversa Barracamento 2^

# RILIEVO STATO DI FATTO

## PIANTA PIANO TERRA GARAGE H: 2,80

ALLEGATO 2.g

