

ALLEGATO G: Rilievo fotografico





VISTA ESTERNA DEL SUB 2






GARAGE SUB 13



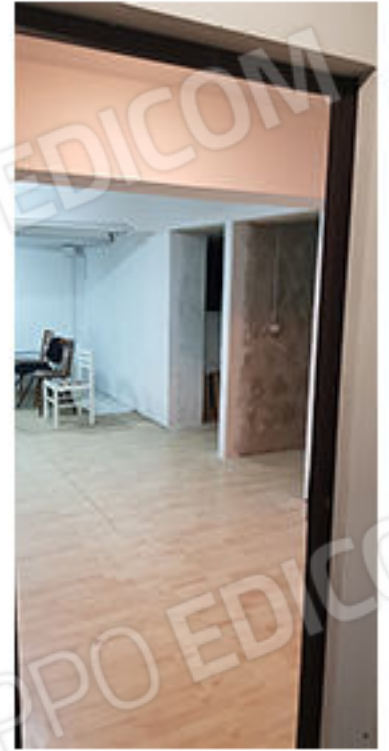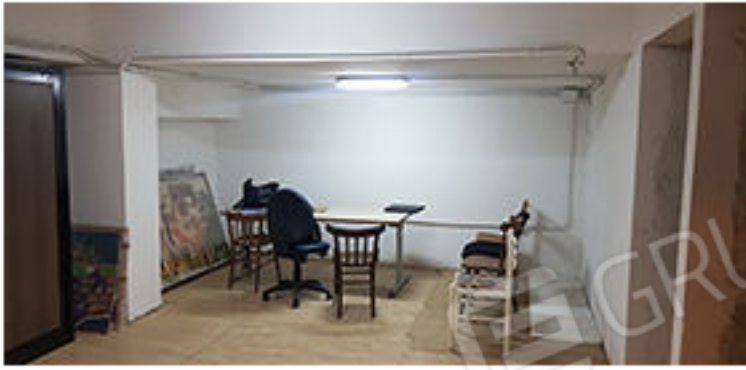


VISTA DELLE STANZE
ALL'INTERNO DEL
GARAGE SUB 13





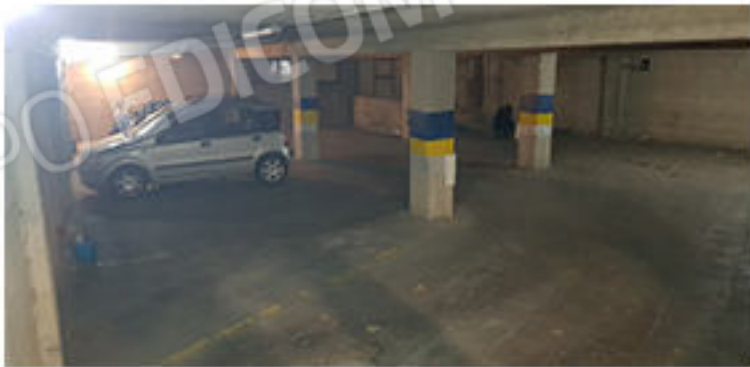

VISTA INTERNA DEL SUB 33

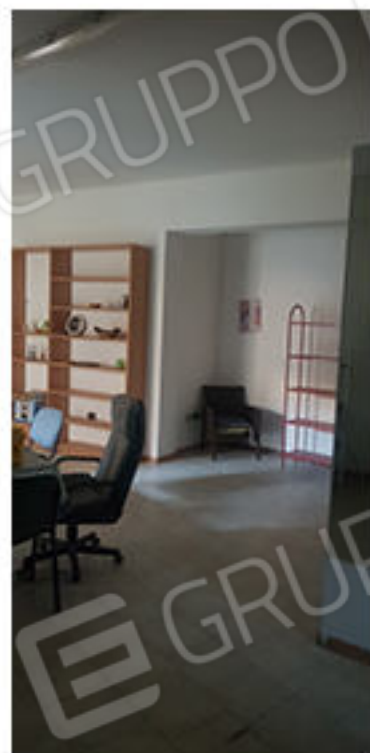

VISTA INTERNA DEL SUB 38

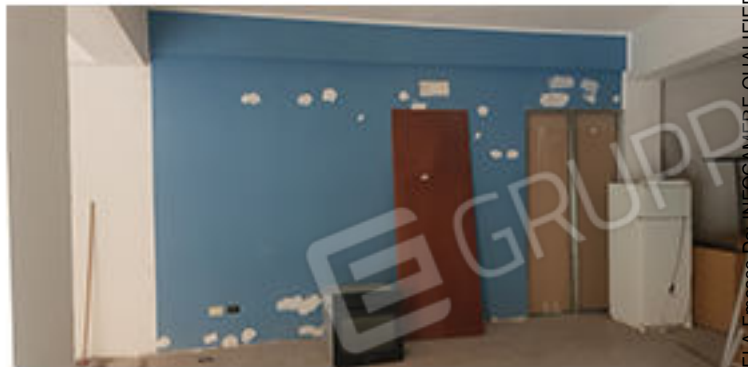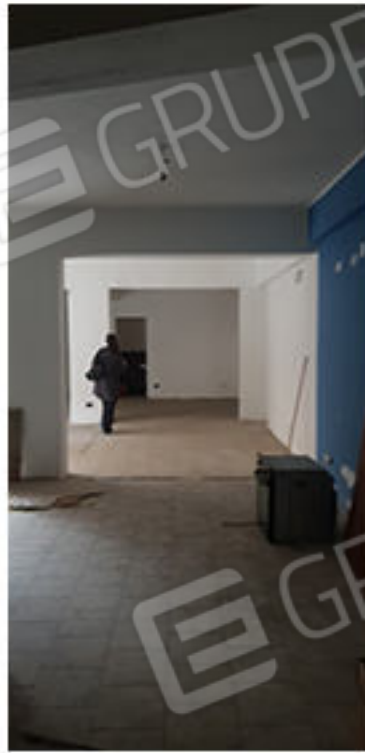


ALLEGATO H: Rilievo stato di fatto




Corte Sub 2

■ Sub 2 : bene comune non censibile

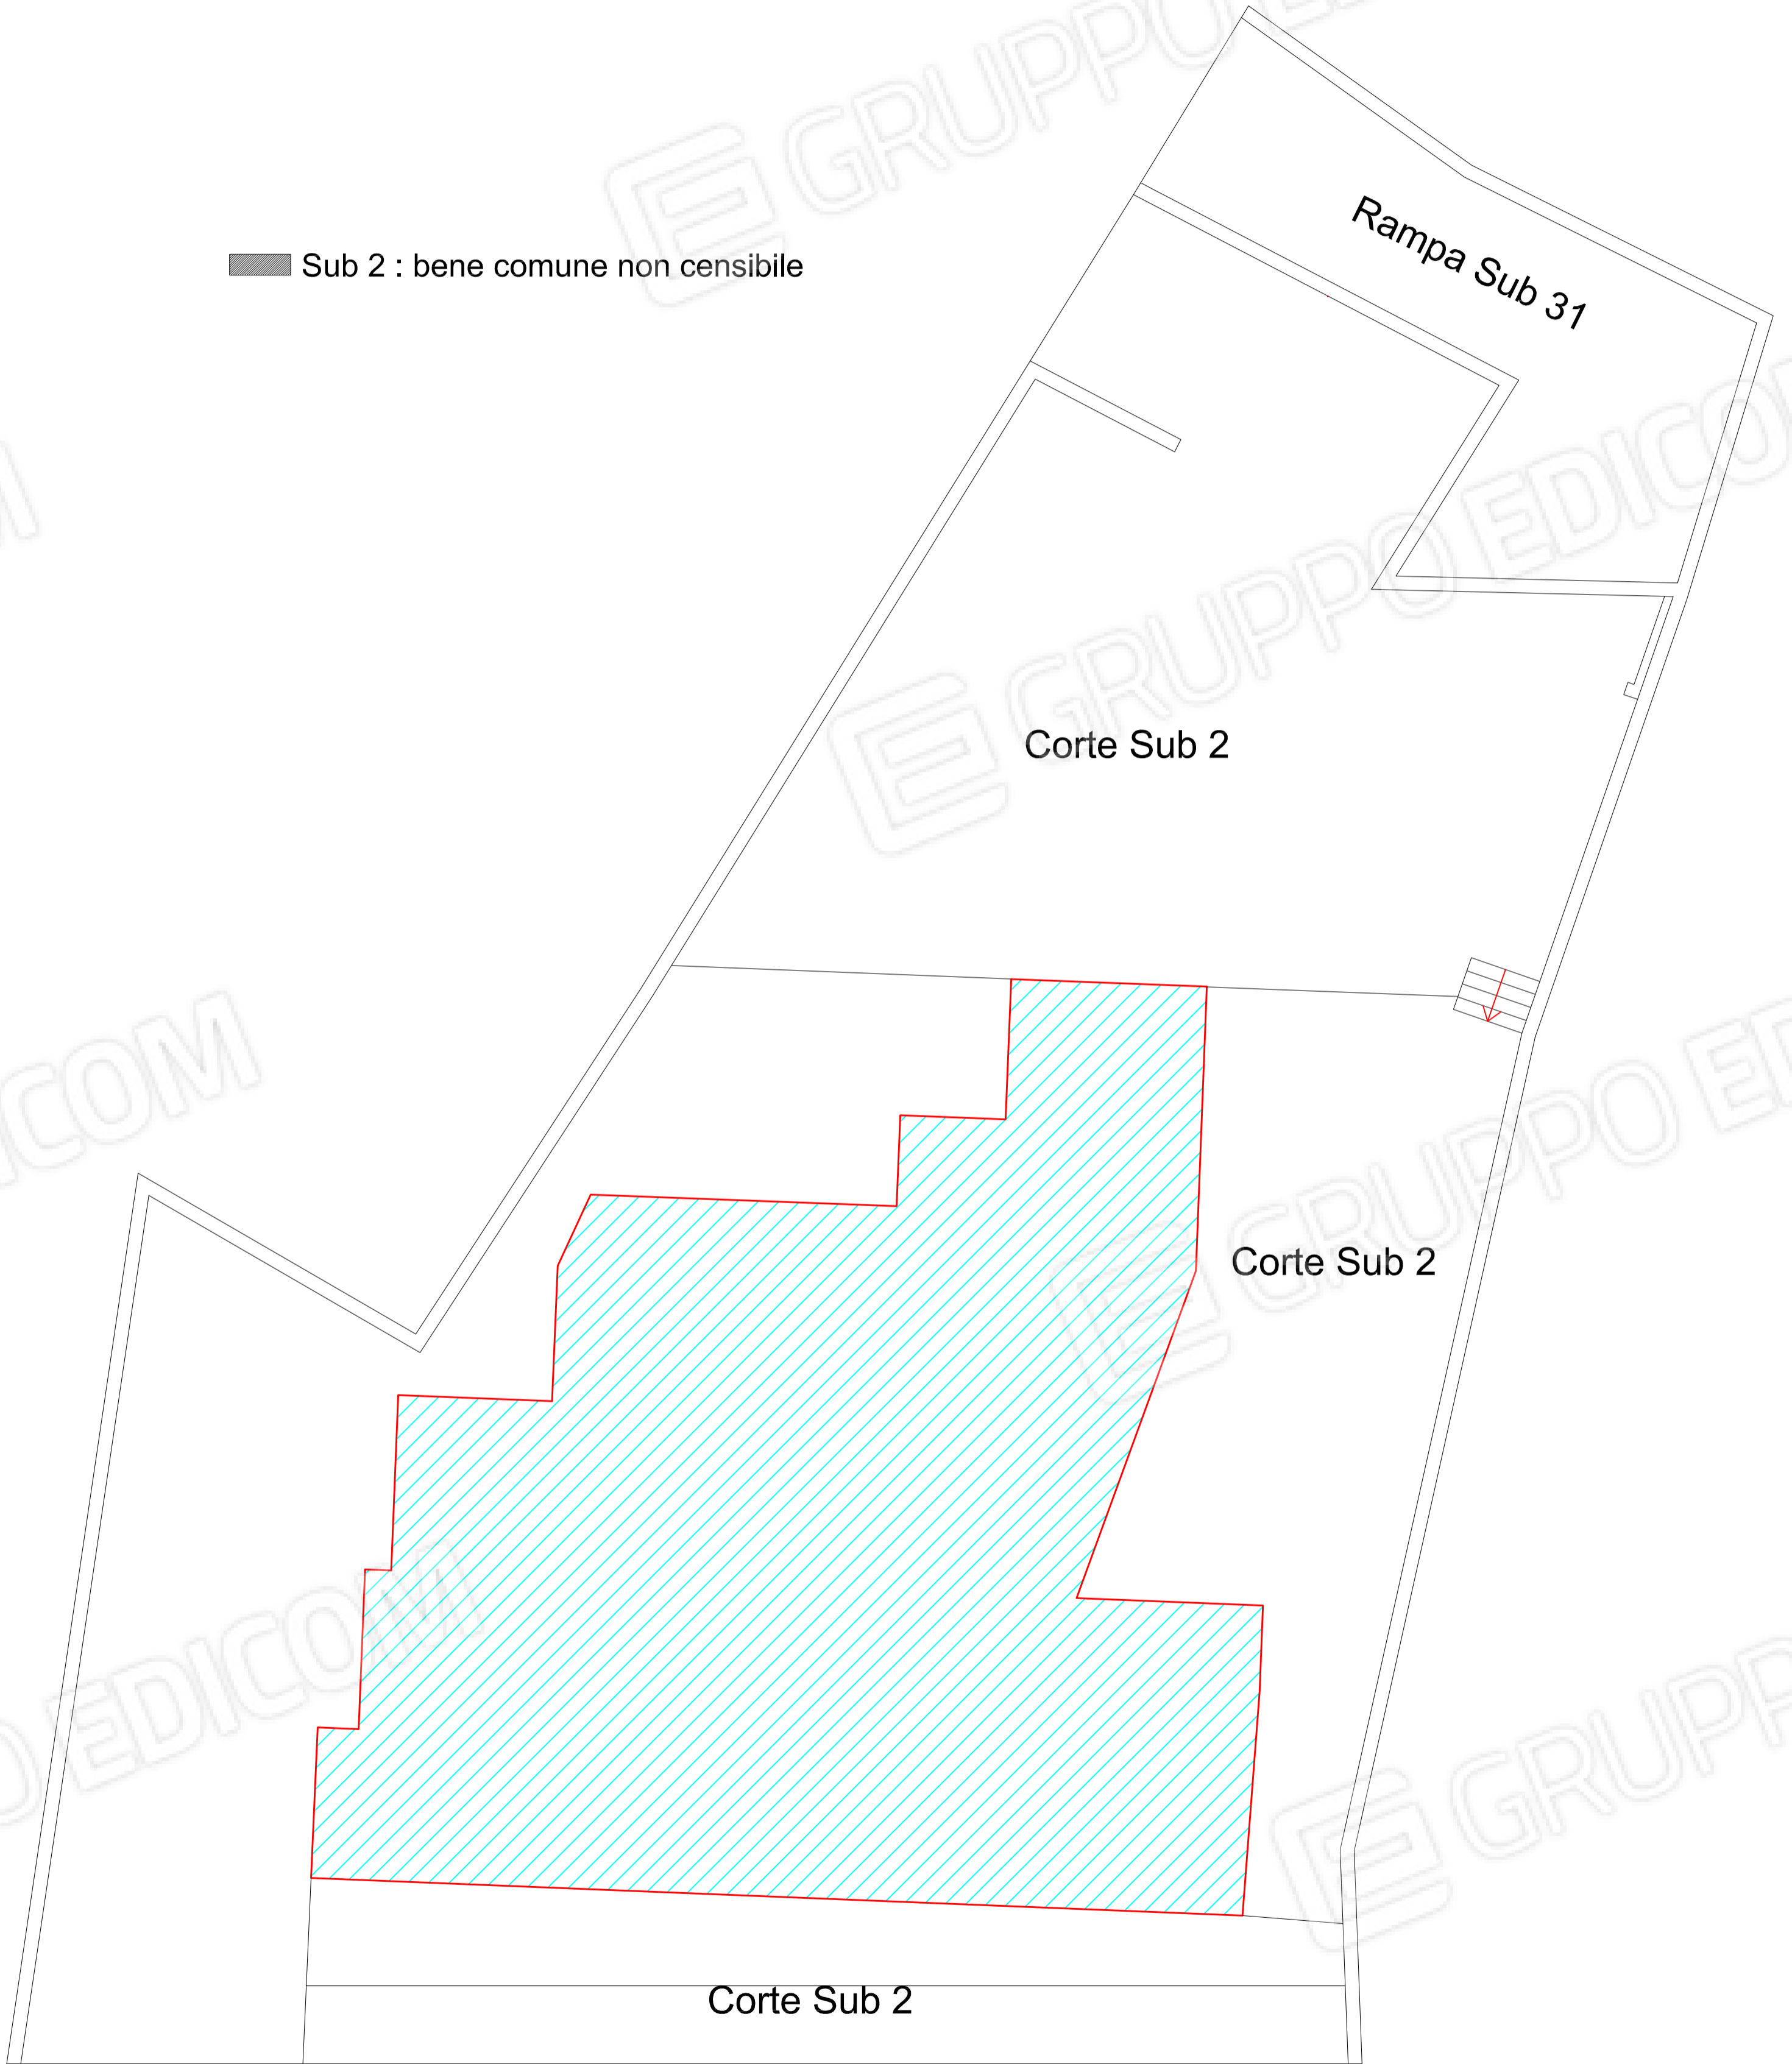


Scala 1:100

Piano interrato sub. 13 - 31

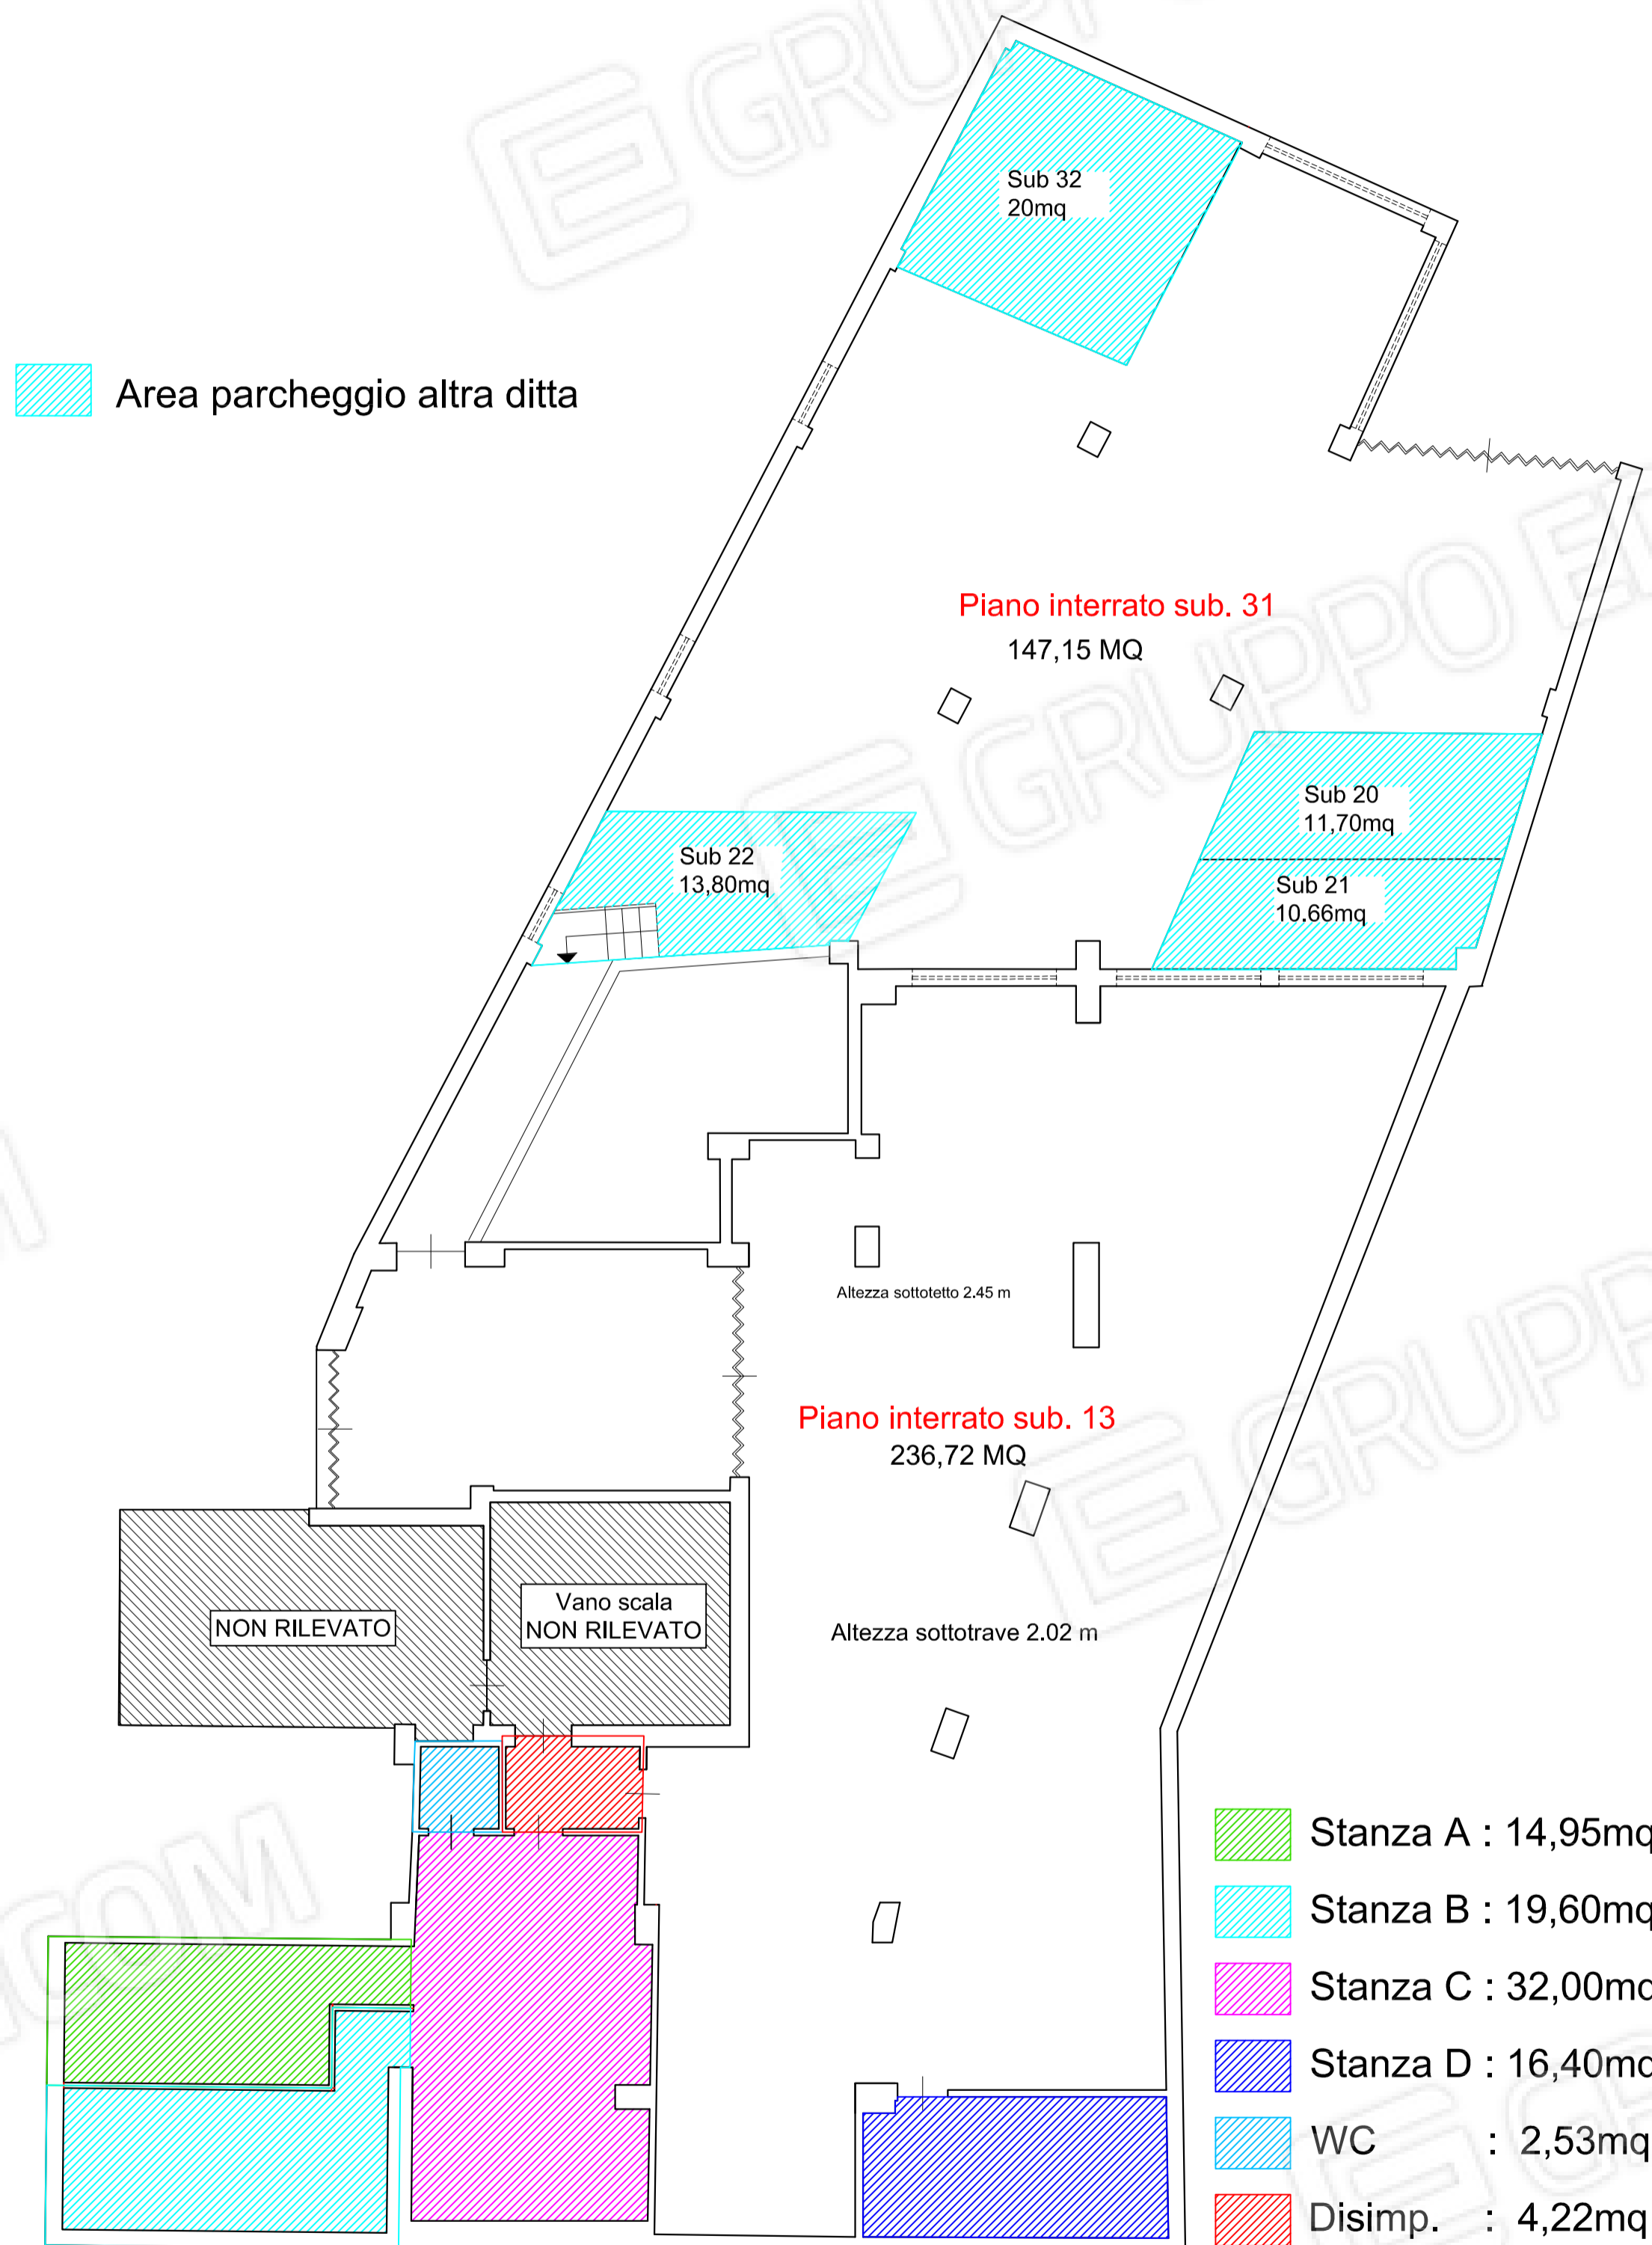

Scala 1:100


Piano sesto Sub 33-38

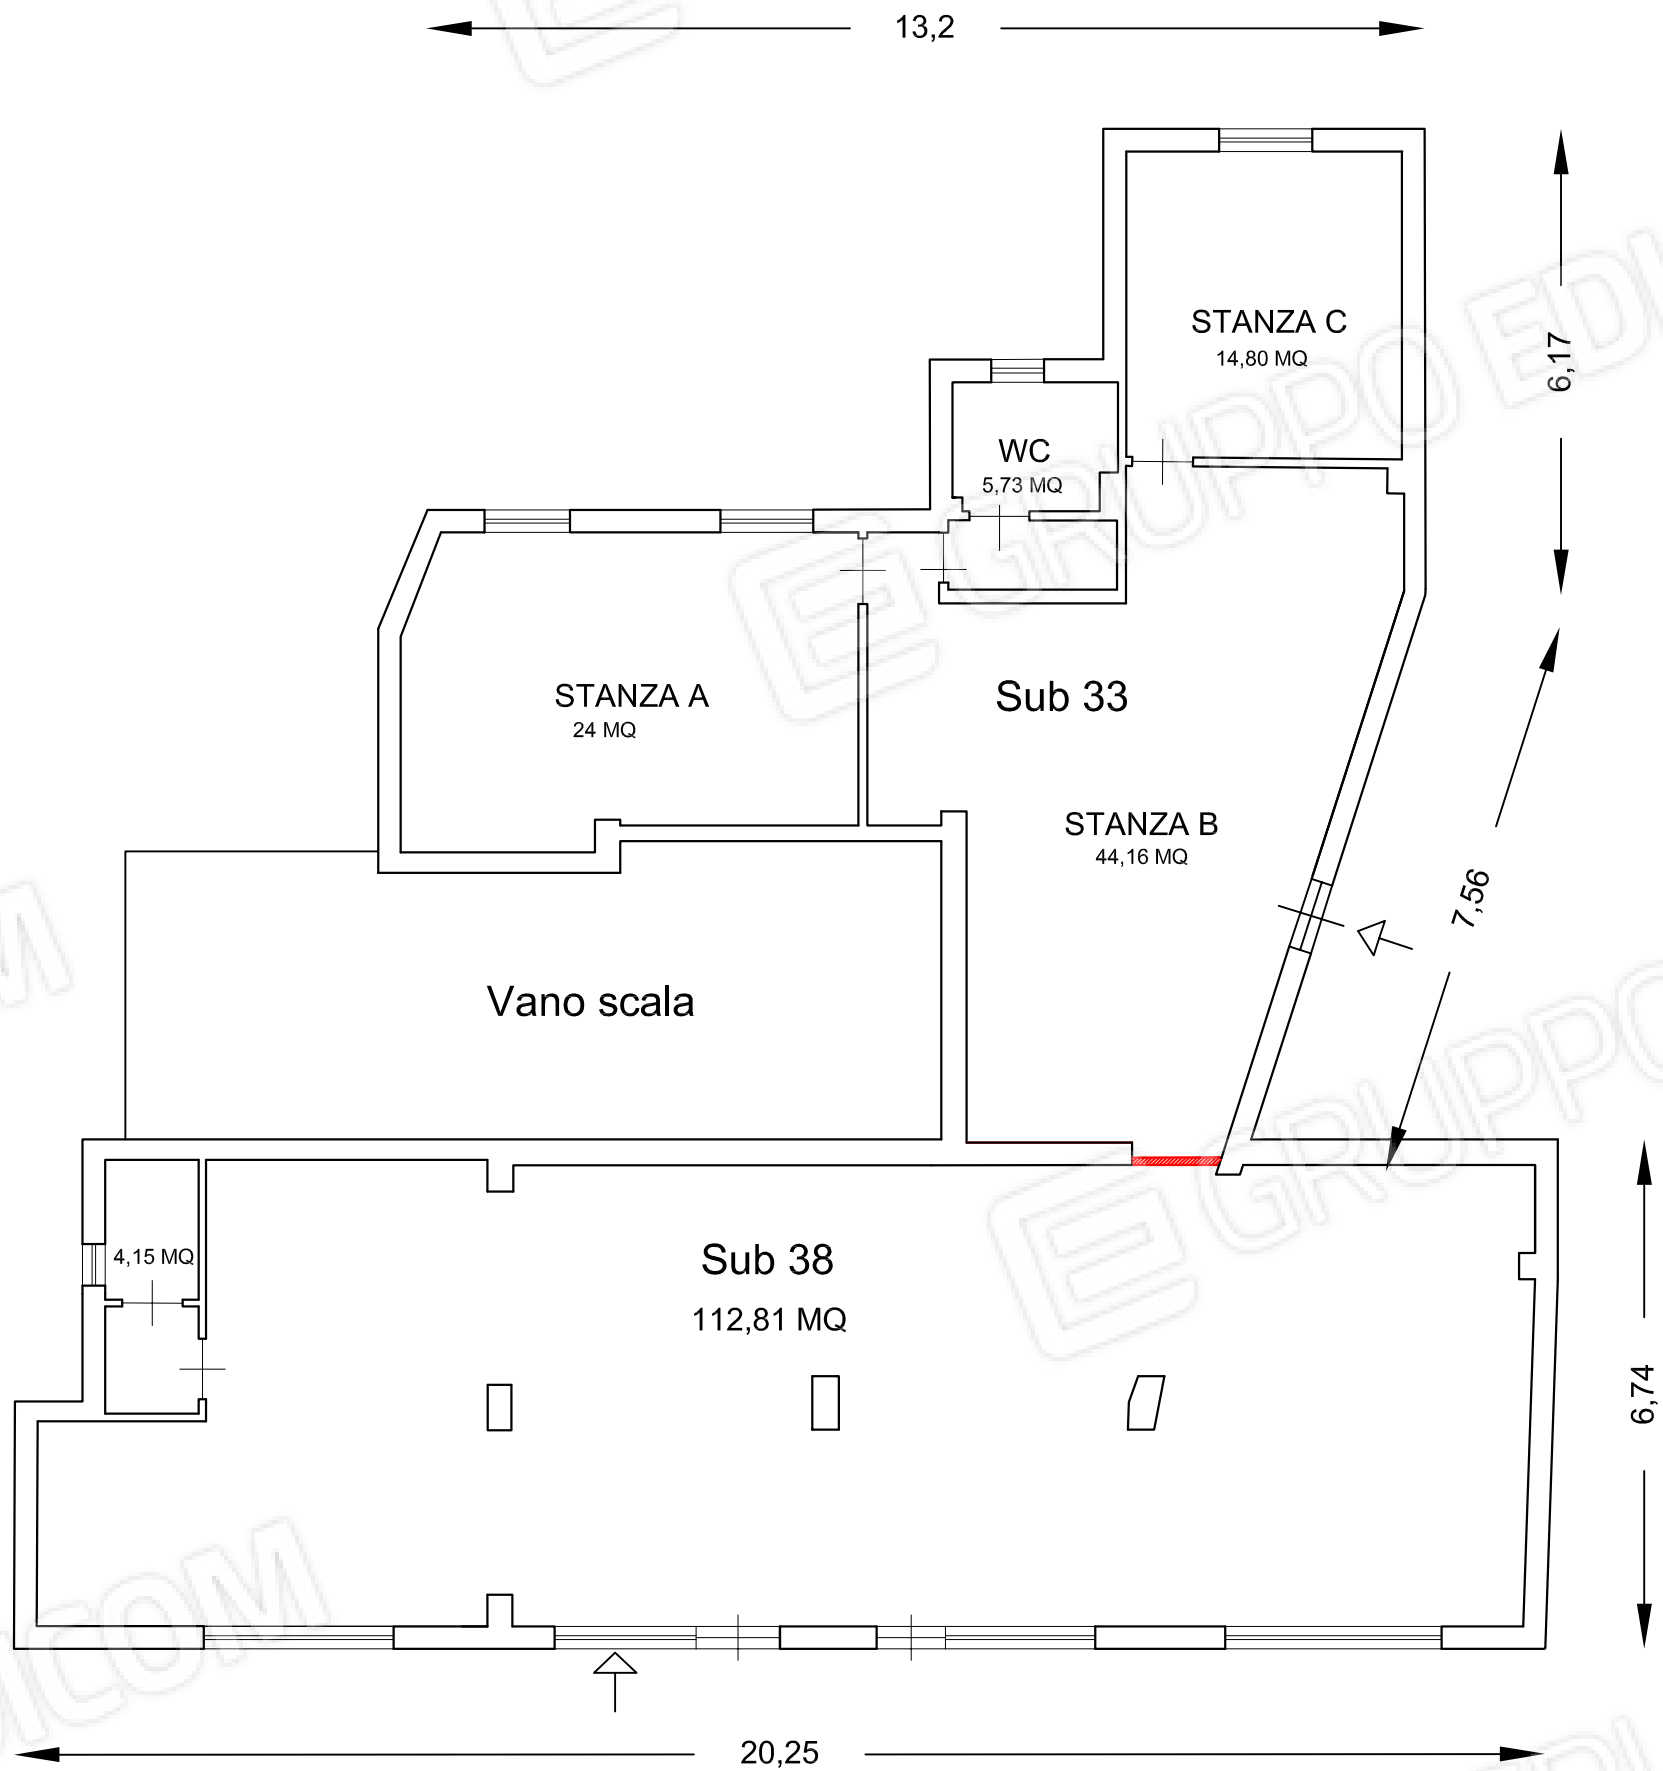

 Porta chiusa con foglio di cartongesso


Scala 1:100

Piano terzo Sub 37

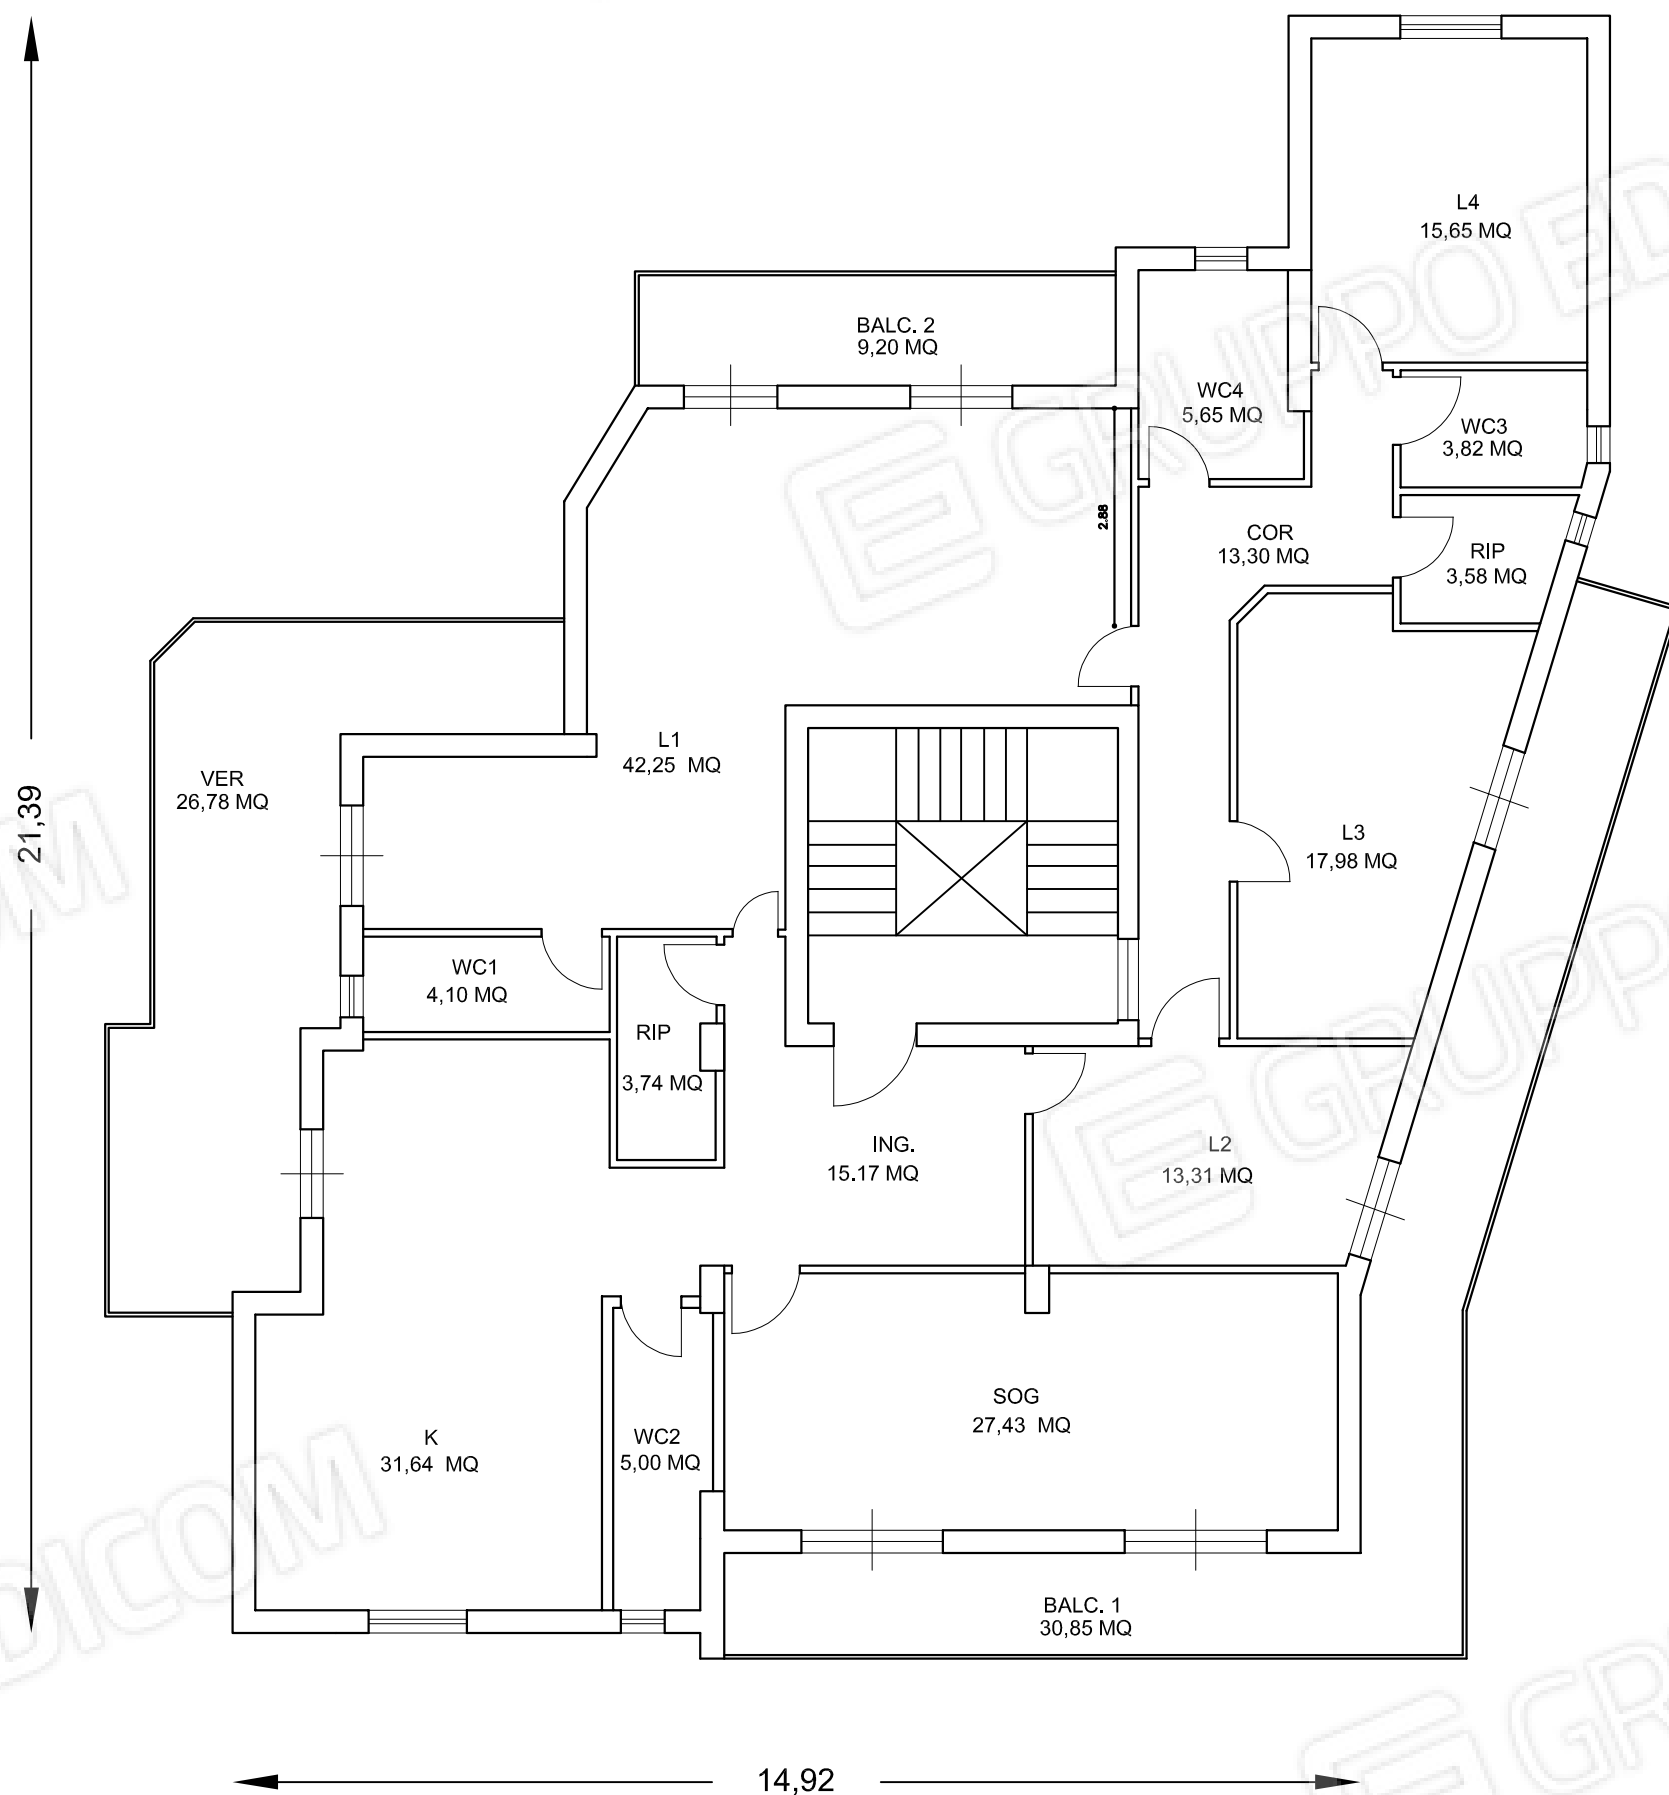


Scala 1:100

Piano quarto Sub 36

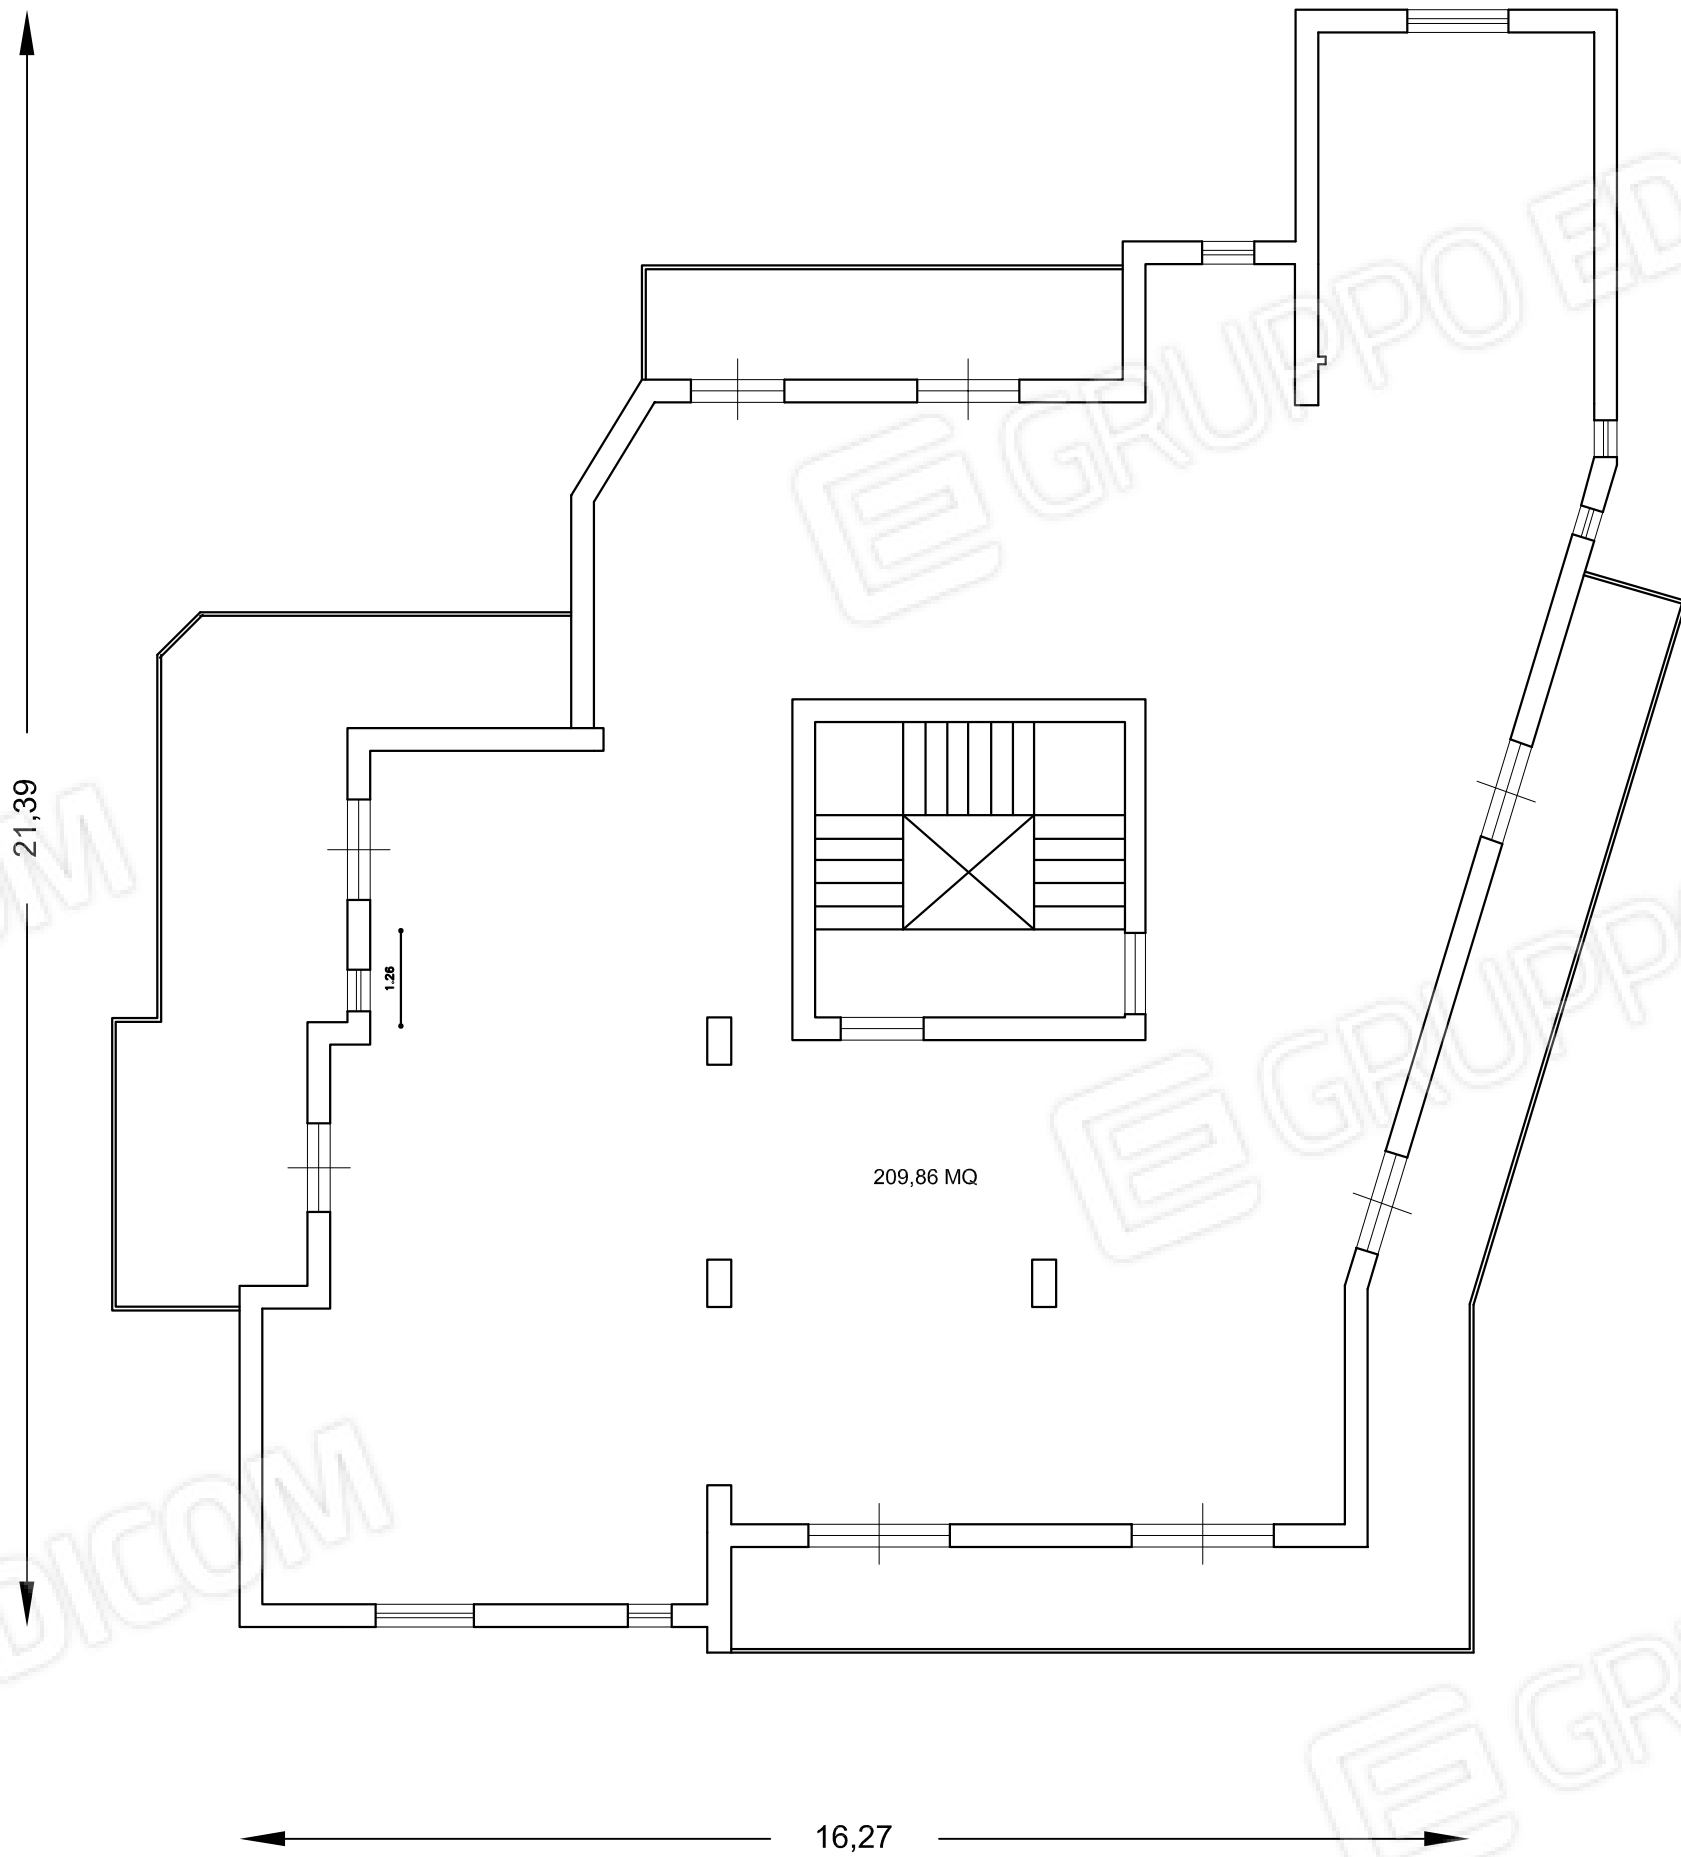

Scala 1:100

Piano sesto Sub 30

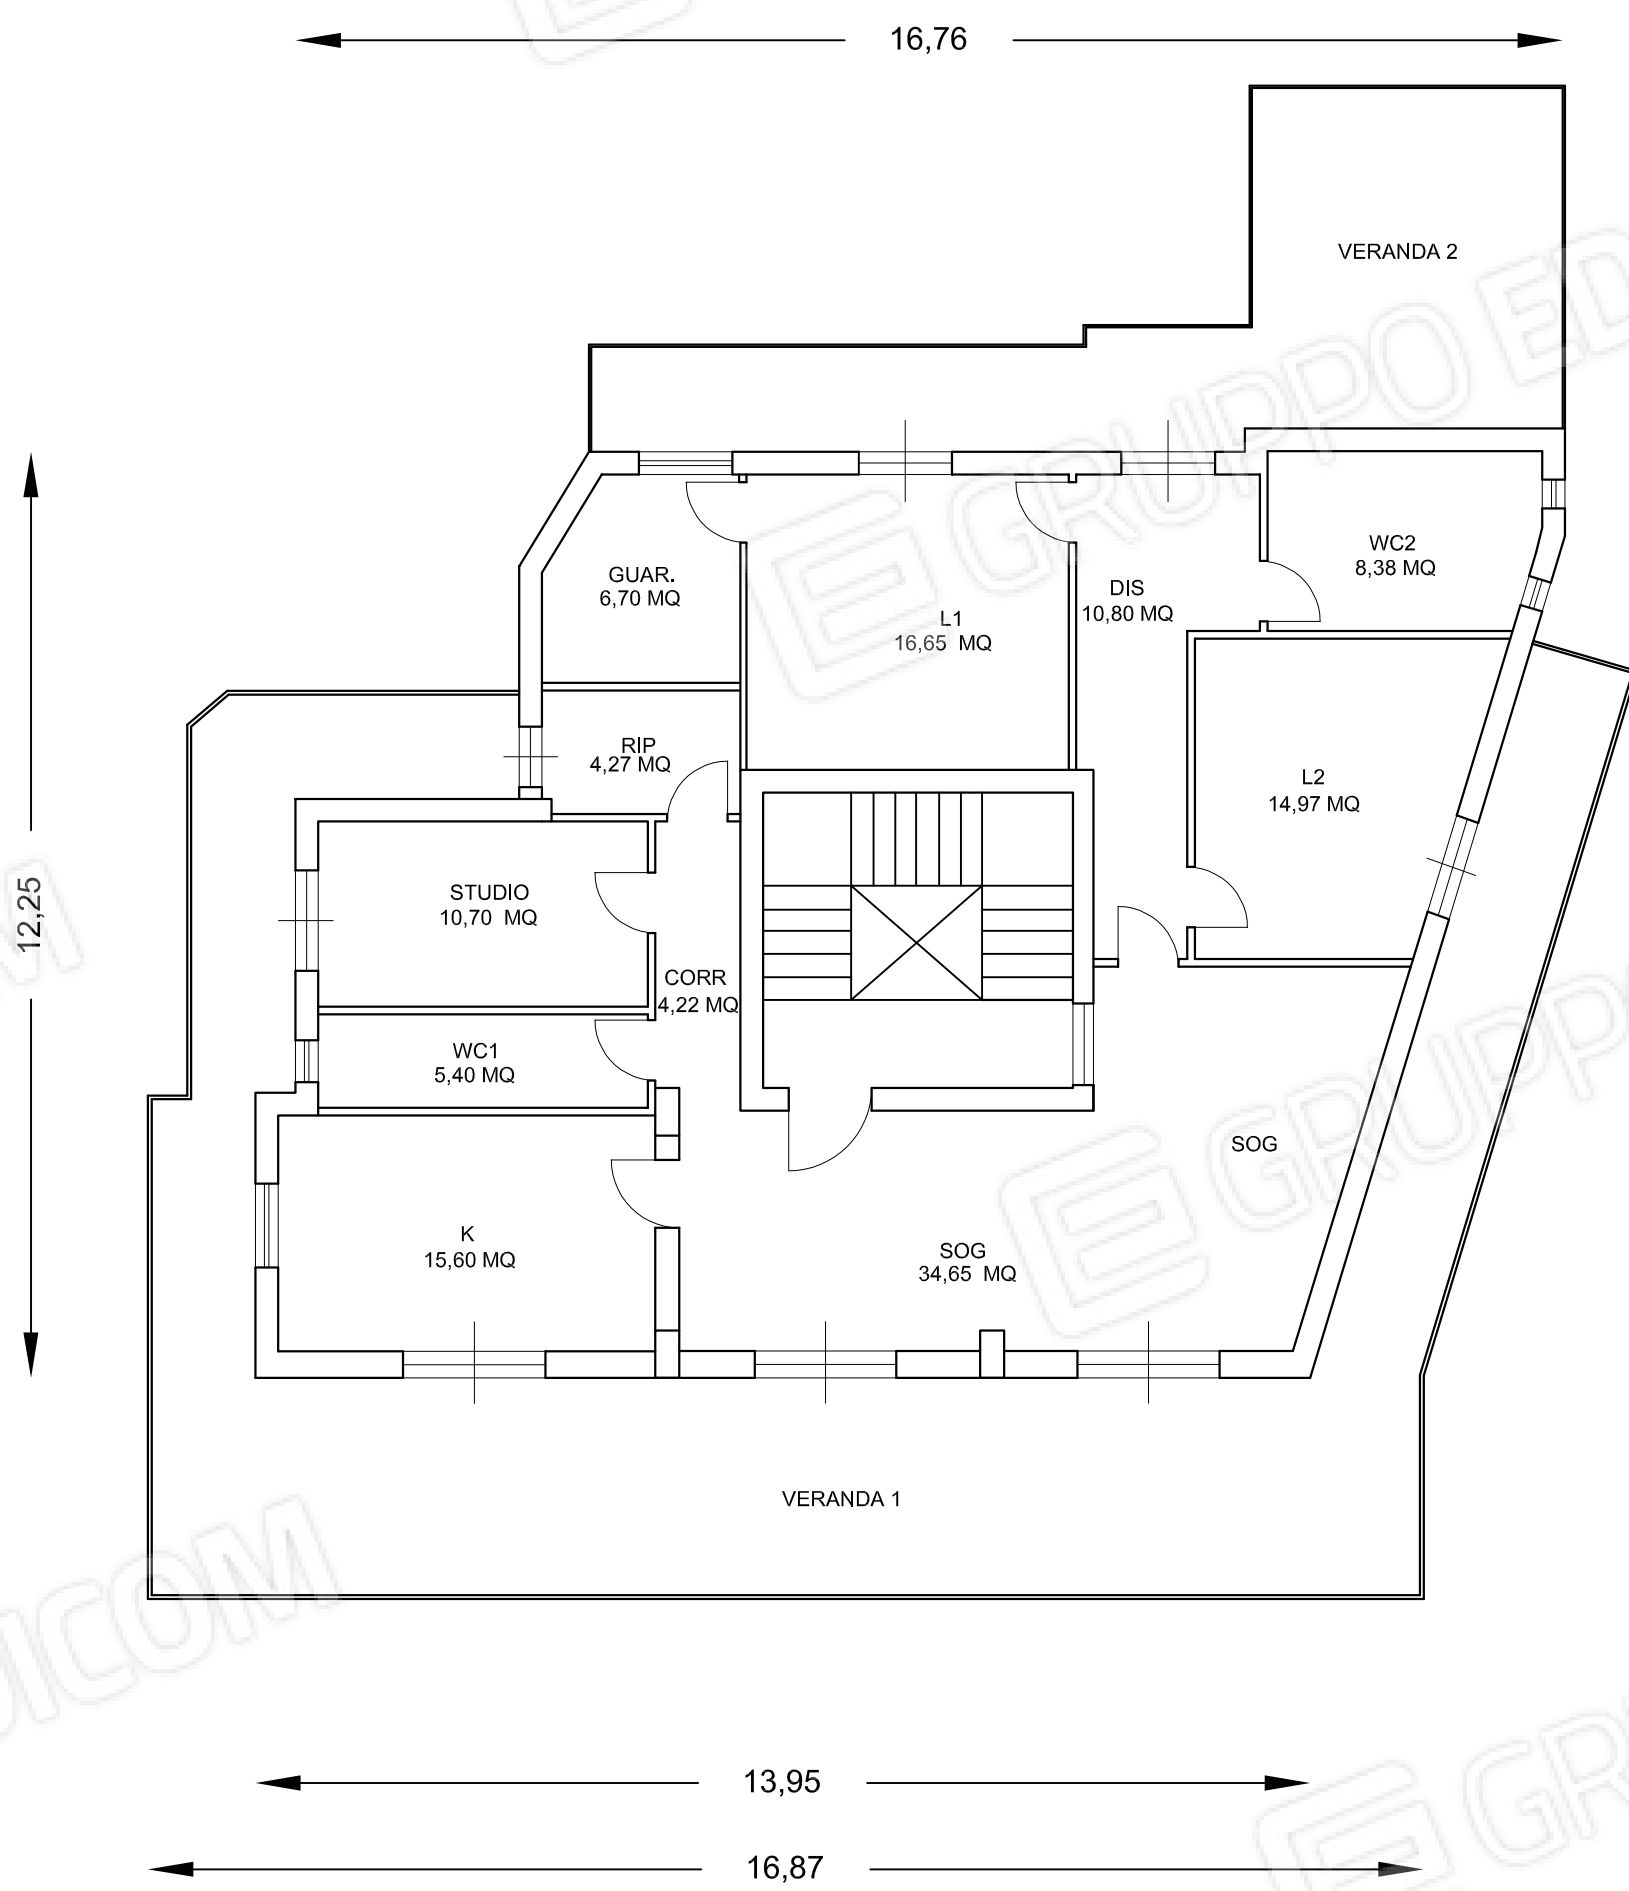

Scala 1:100