


# PIANO SEMINTERRATO H=290 cm

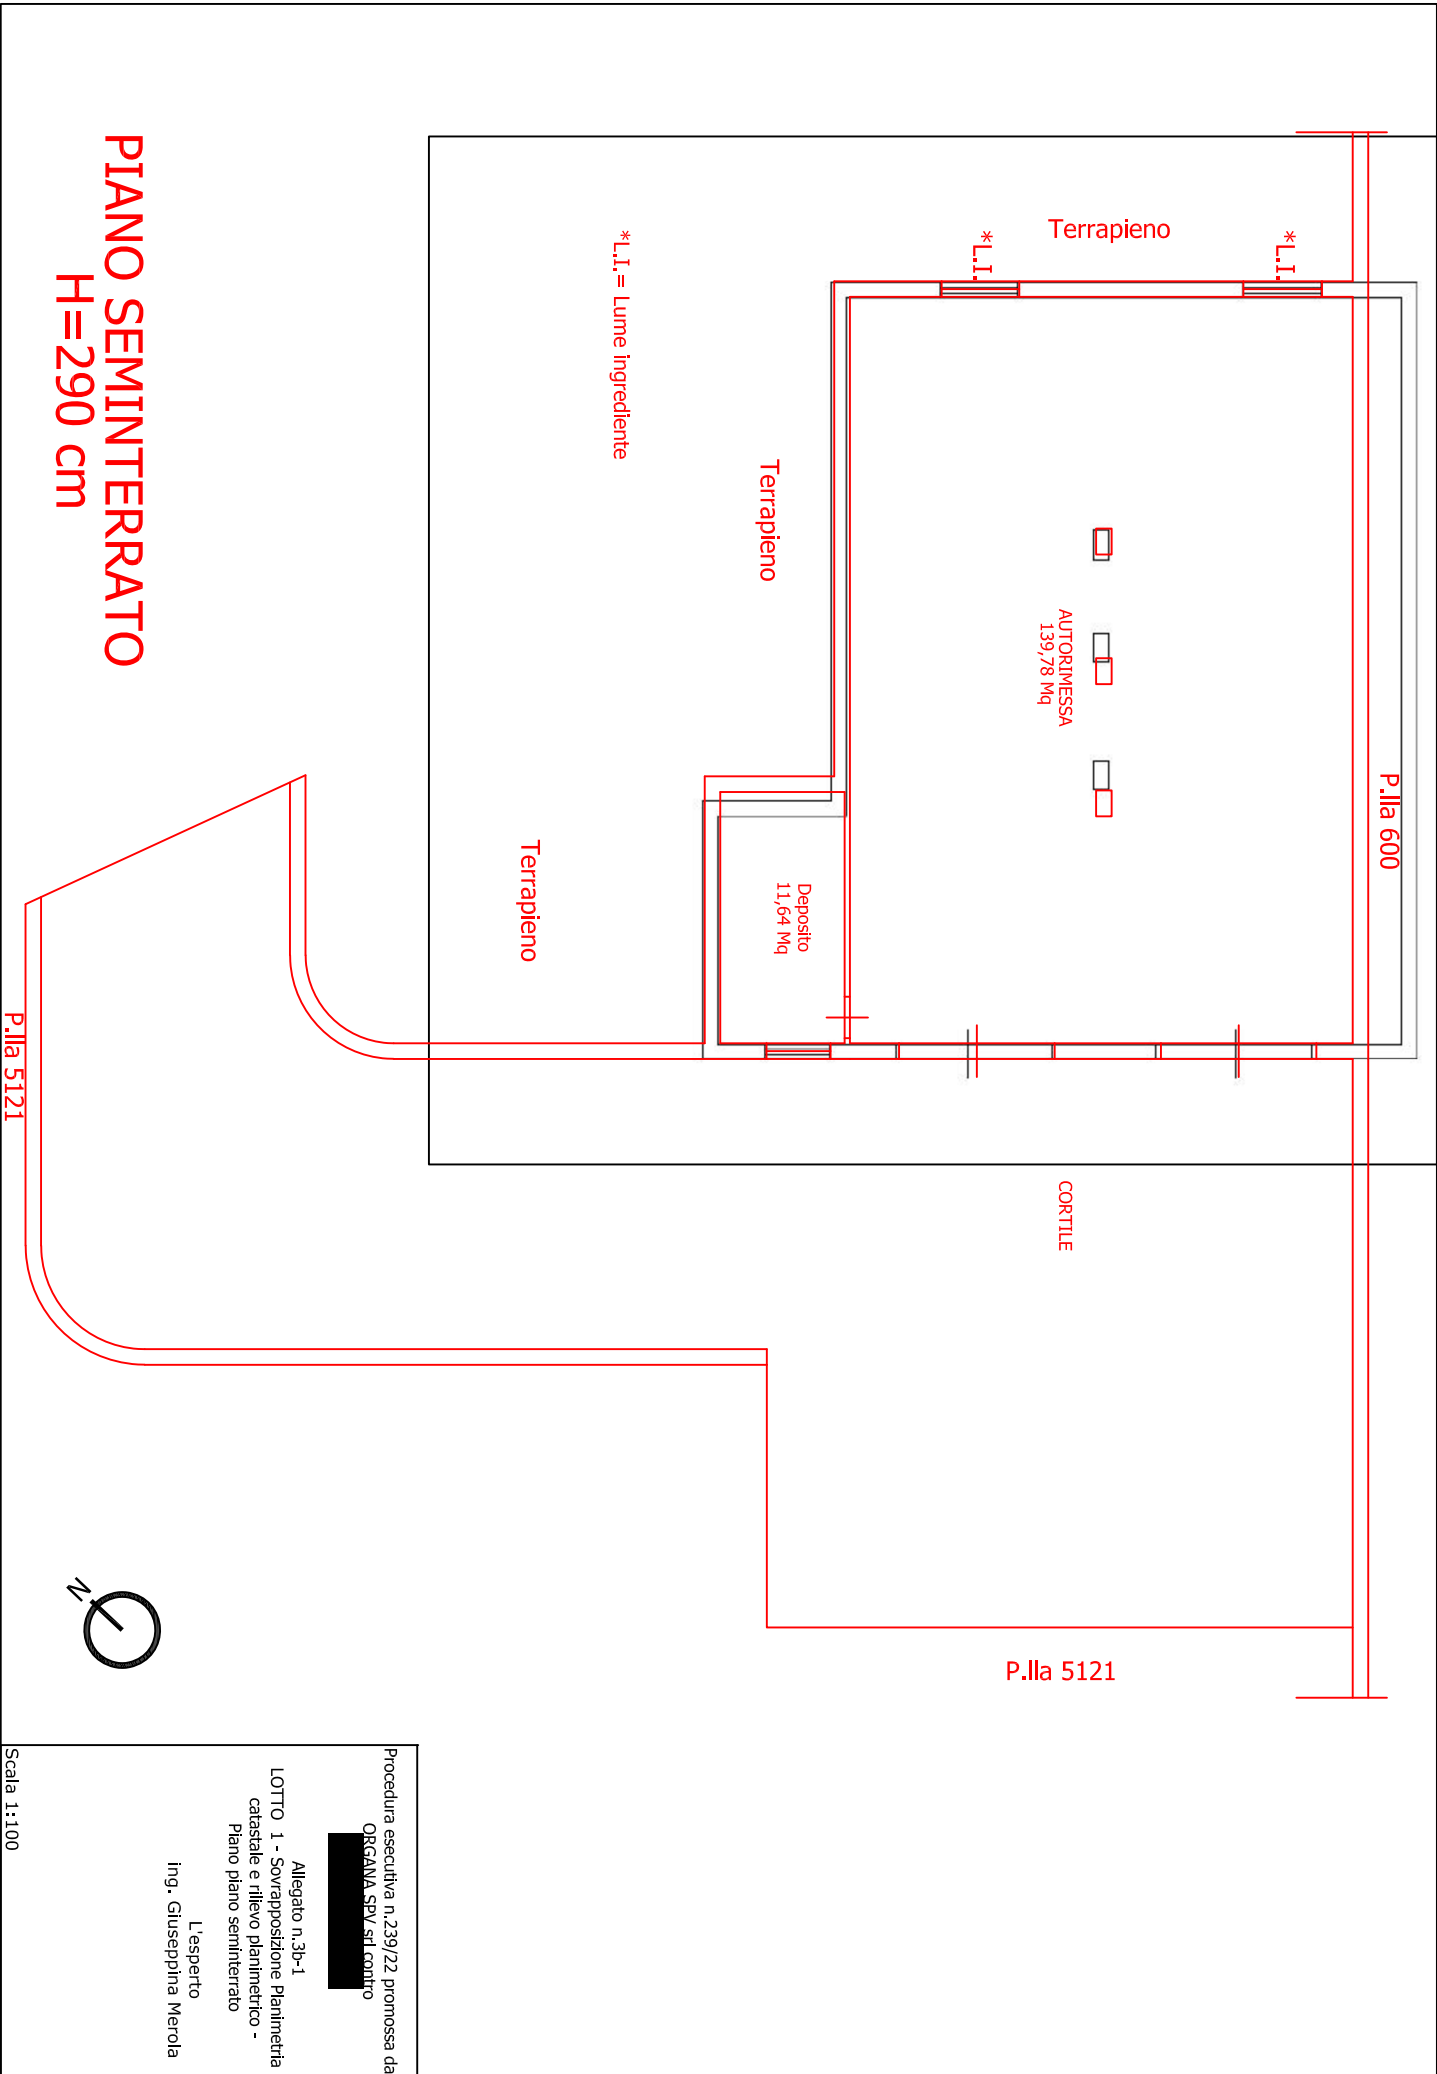

Procedura esecutiva n.239/22 promossa da  
ORGANISAPV srl contro  
[REDACTED]  
Allegato n.3b-1  
LOTTO 1 - Sovrapposizione Planimetria  
catastale e rilievo planimetrico -  
Piano piano seminterrato  
L'esperto  
Ing. Giuseppina Merola

Scala 1:100