

2561

MODULARIO
F. fig. var. 1987





MINISTERO DELLE FINANZE
DIREZIONE GENERALE DEL CATASTO E DEI SS.TT.EE.
CATASTO EDILIZIO URBANO (RDL 13-4-1939, n. 652)

MOD. BN (CEU)

LIRE
250

104

Planimetria di u.i.u. in Comune di RIMINI via C.so GIOVANNI XXIII civ. 14

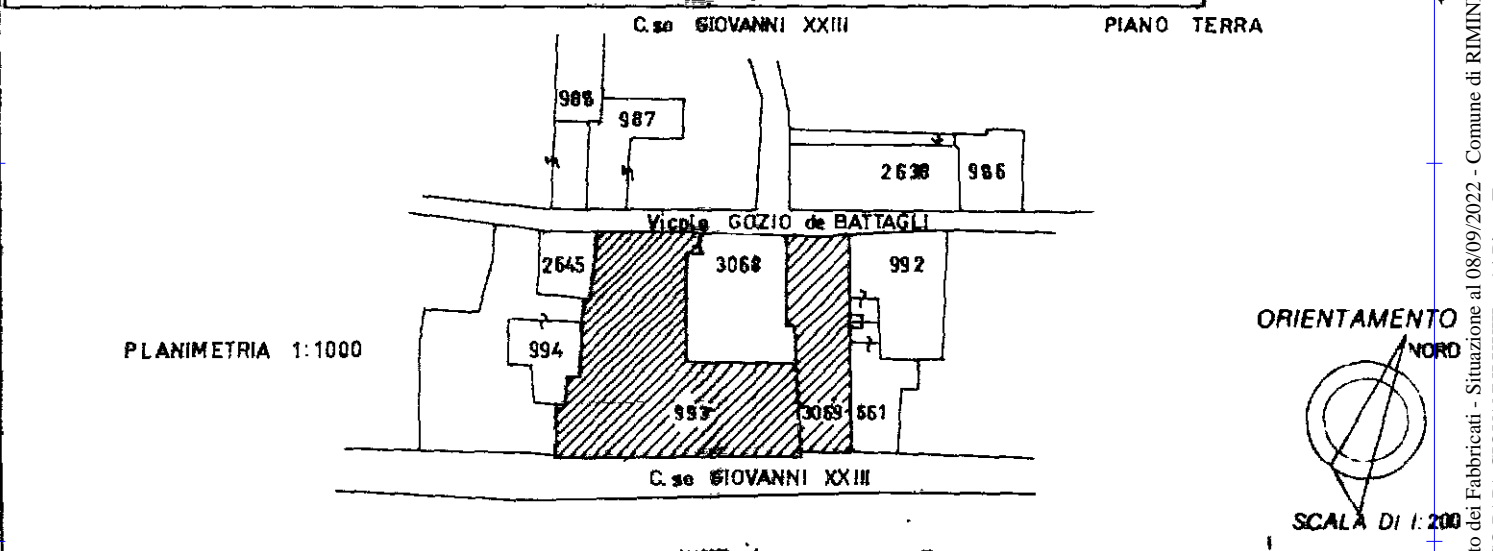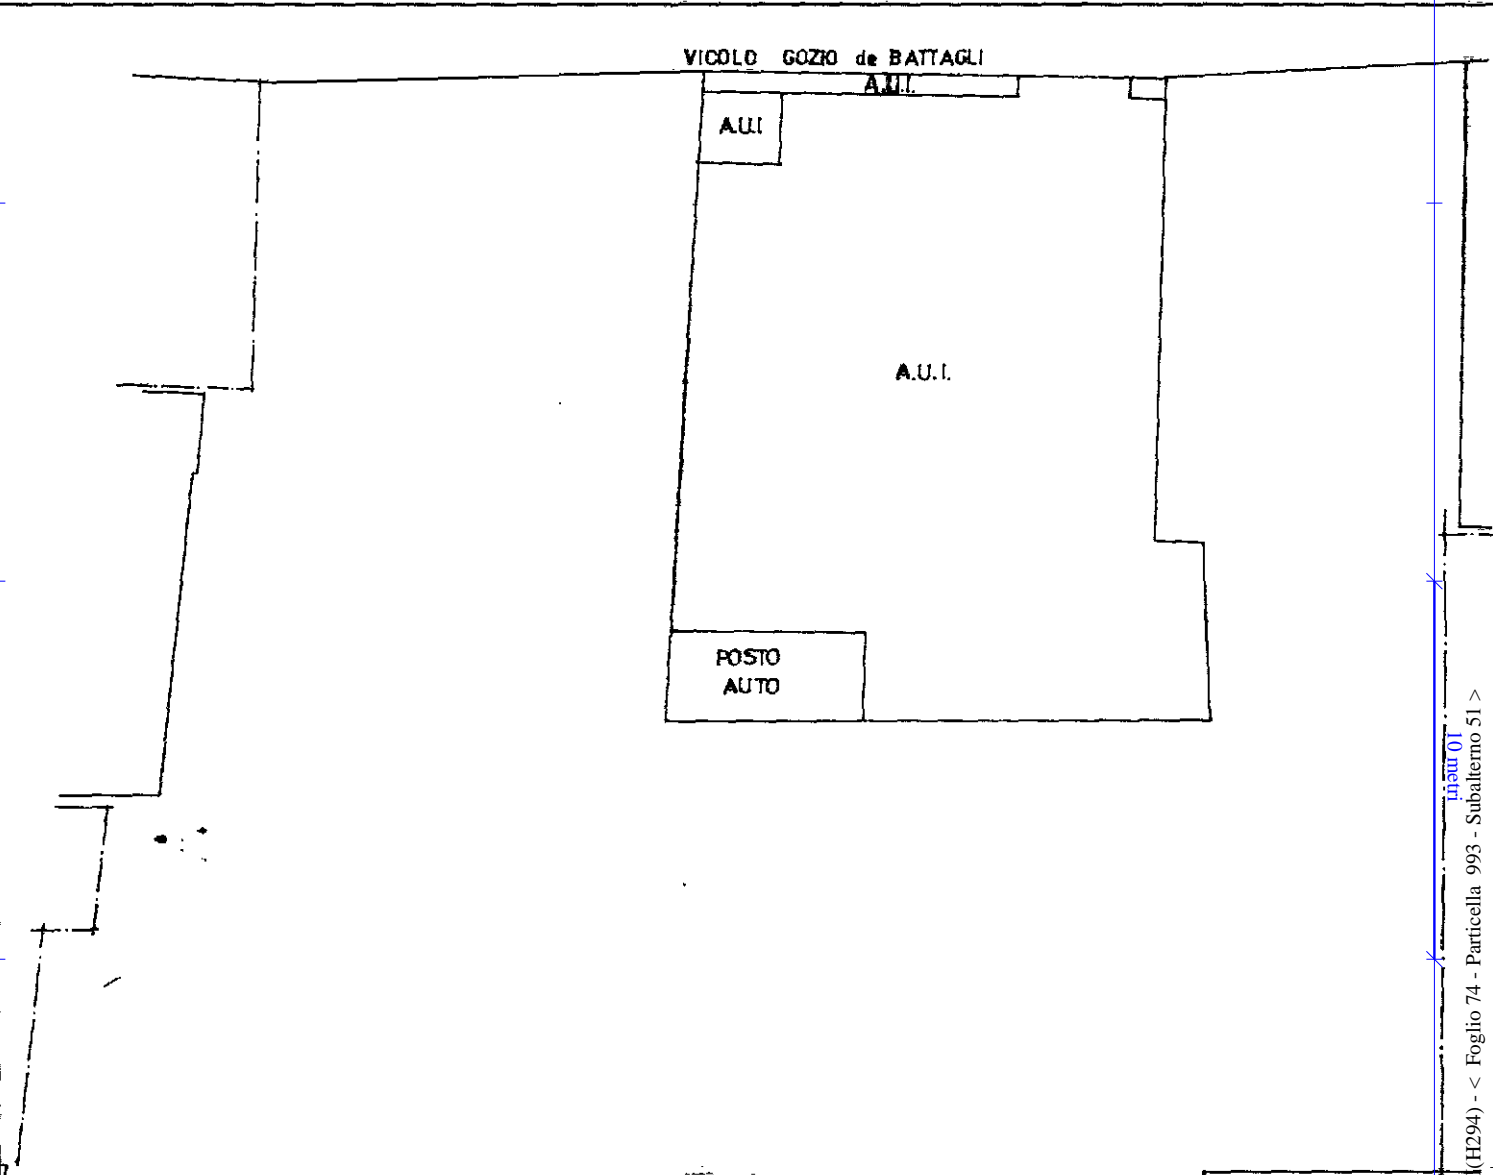

Dati: Istituto Nazionale di Statistica - Ufficio di Roma - P.V.

Catasto dei Fabbricati - Situazione al 08/09/2022 - Comune di RIMINI (H294) - < Foglio 74 - Particella 993 - Subalterno 51 >
CORSO PAPA GIOVANNI XXIII n. 14 Piano T

Dichiarazione di N.C.
Denuncia di variazione
Ultima planimetria in atti

Compilata dall' ARCHITETTO
(Titolo, cognome e nome)
QUADRELLI WLADIMIRO

RISERVATO ALL'UFFICIO

Data presentazione: 28/08/1990 - Data: 08/09/2022 - n. T127095 - Richiedente: ZGH5FN61B07H294X
Totali schede: 74. Formato di acquisizione: A4 (210x297) - Formato su disco: A4 (210x297)
n. 993 sub. 51

data 16.07.90 Firma *Quadrelli*

AGG. 10

