

IMMOBILE DI ZOPPOLA

Comune (PN) ZOPPOLA
Foglio 37


Scala originale: 1:2000
Dimensione cornice: 534.000 x 378.000 metri
collo pratica T221114/2022
8-Set-2022 15.18.21

Vis. tel. (0.90 euro)

Direzione Provinciale di Pordenone Ufficio Provinciale - Territorio - Direttore DOTT.SSA ANNALISA SPINA

ALLEGATO n° 3
LOTTO 1

Particella 897

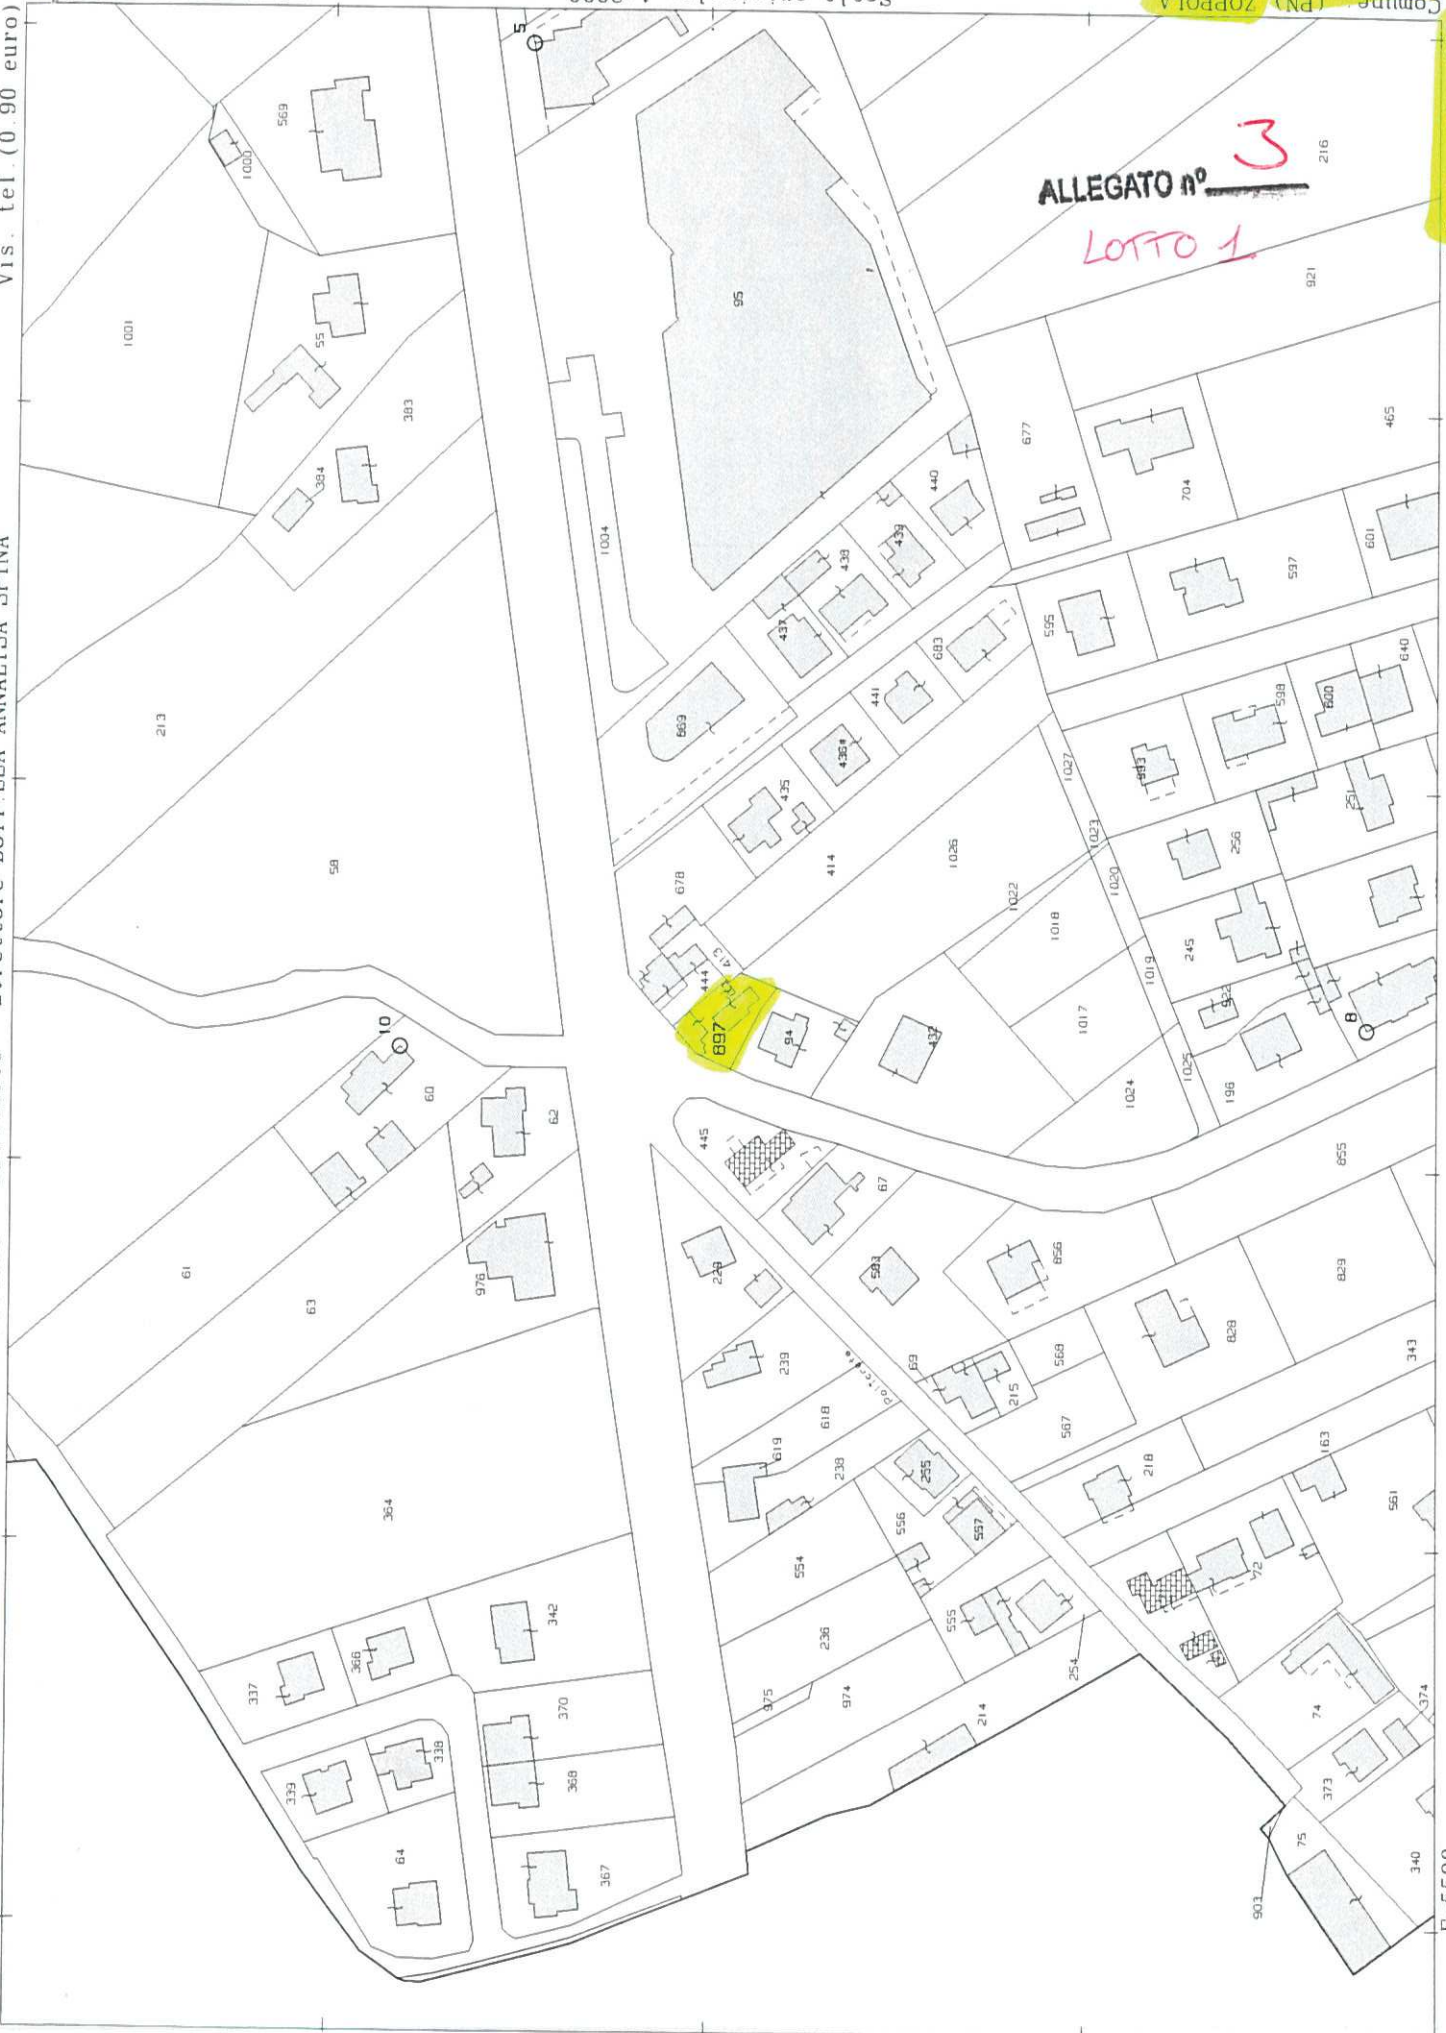

006=N

E=5500

Agencia del Territorio
CATASTO FABBRICATI
Ufficio Provinciale di
Pordenone

Dichiarazione protocollo n. PN0137433 del 31/10/2006

Planimetria di u.i.u. in Comune di Zoppola

Via Policreta

civ.

Identificativi Catastali:

Sezione:

Foglio: 37

Particella: 897


Subalterno:

Compilata da:

Iscritto all'albo:

Scheda n. 1

Scala 1:200

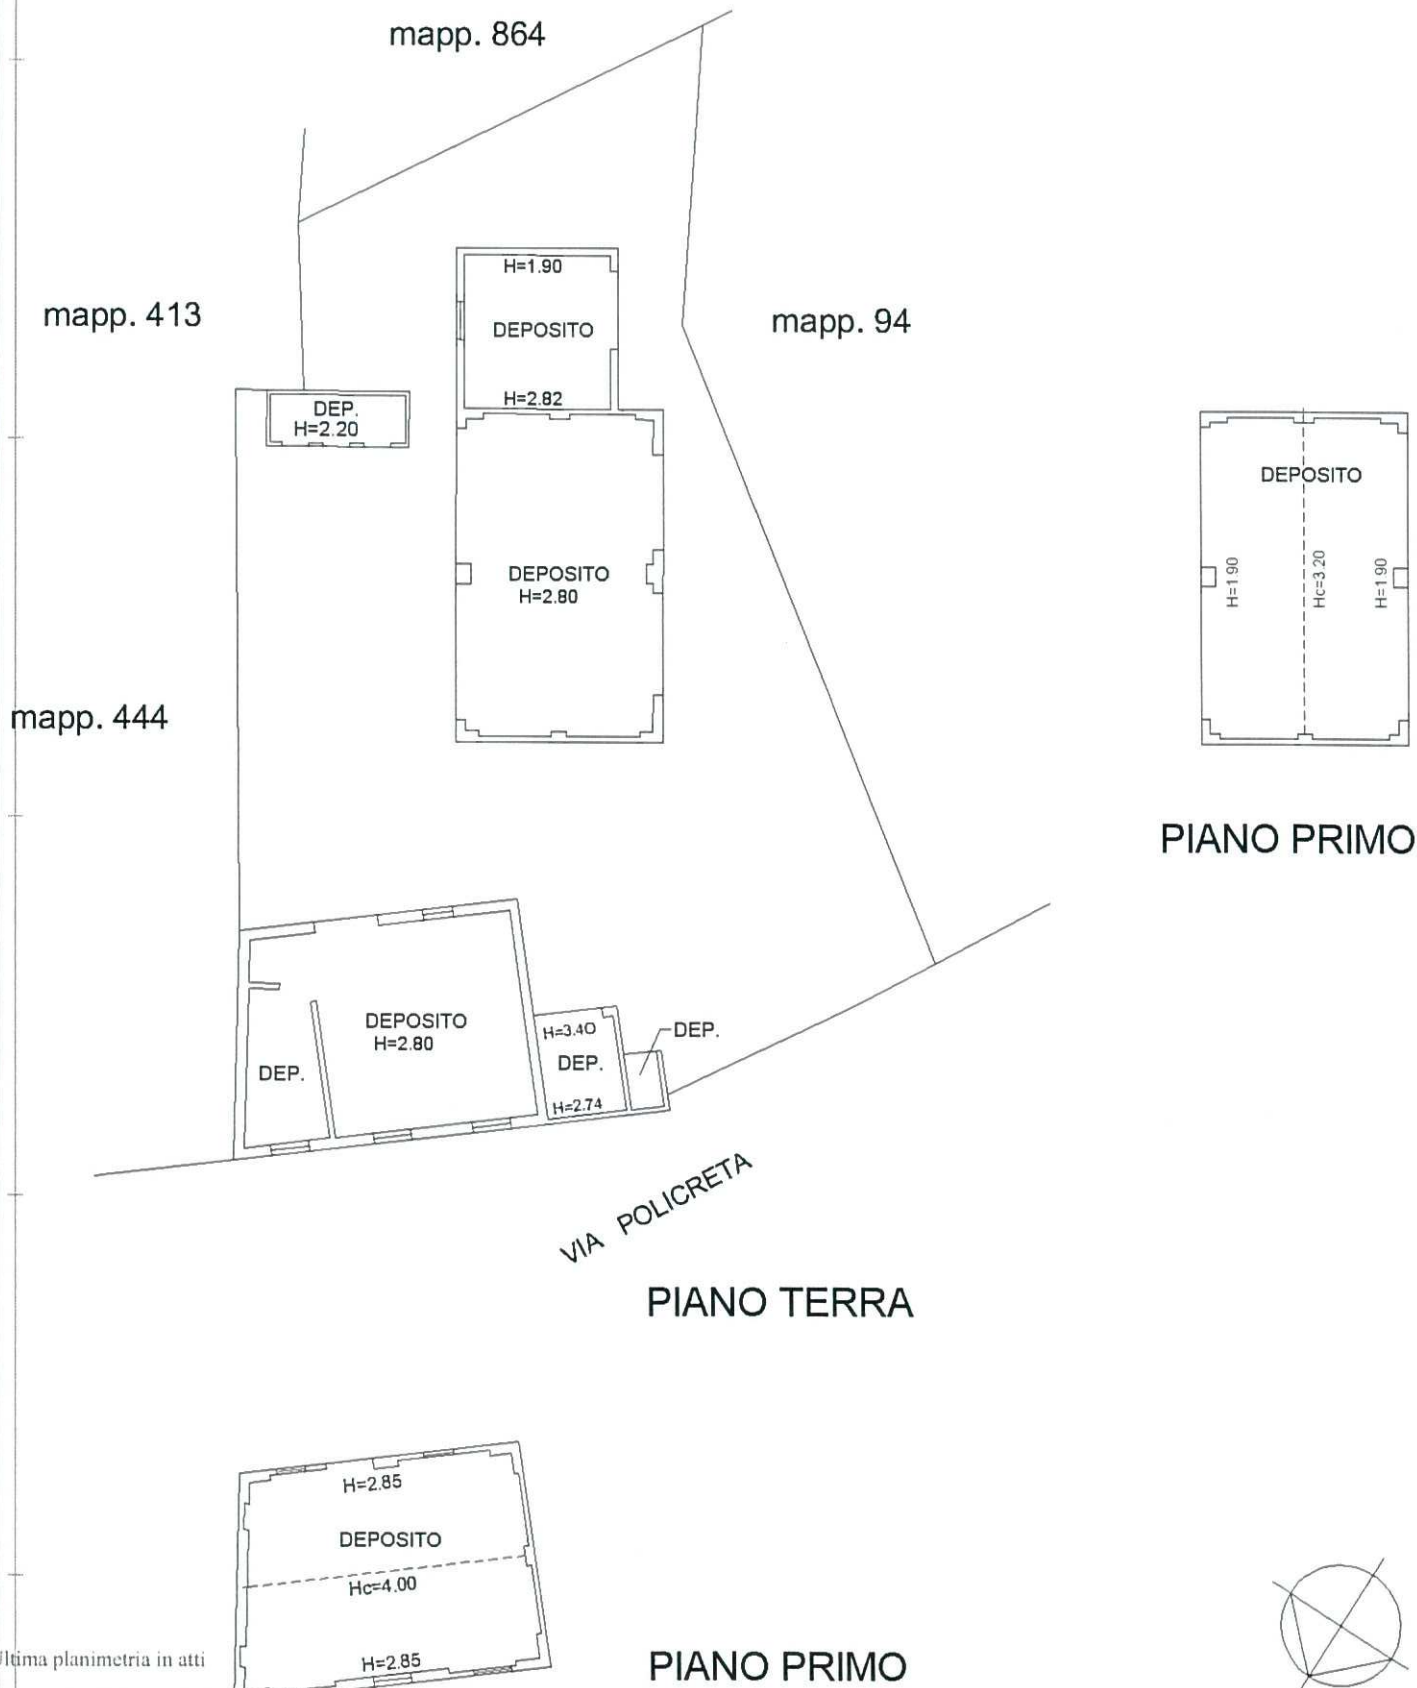

Ultima planimetria in atti

Catasto dei Fabbricati - Situazione al 08/09/2022 - Comune di ZOPPOLA(M190) - Foglio 37 - Particella 897 - Subalterno
VIA DEI TRIPETTA Basso T.I.