


Stampa della mappa

Generata da SitiDatahub

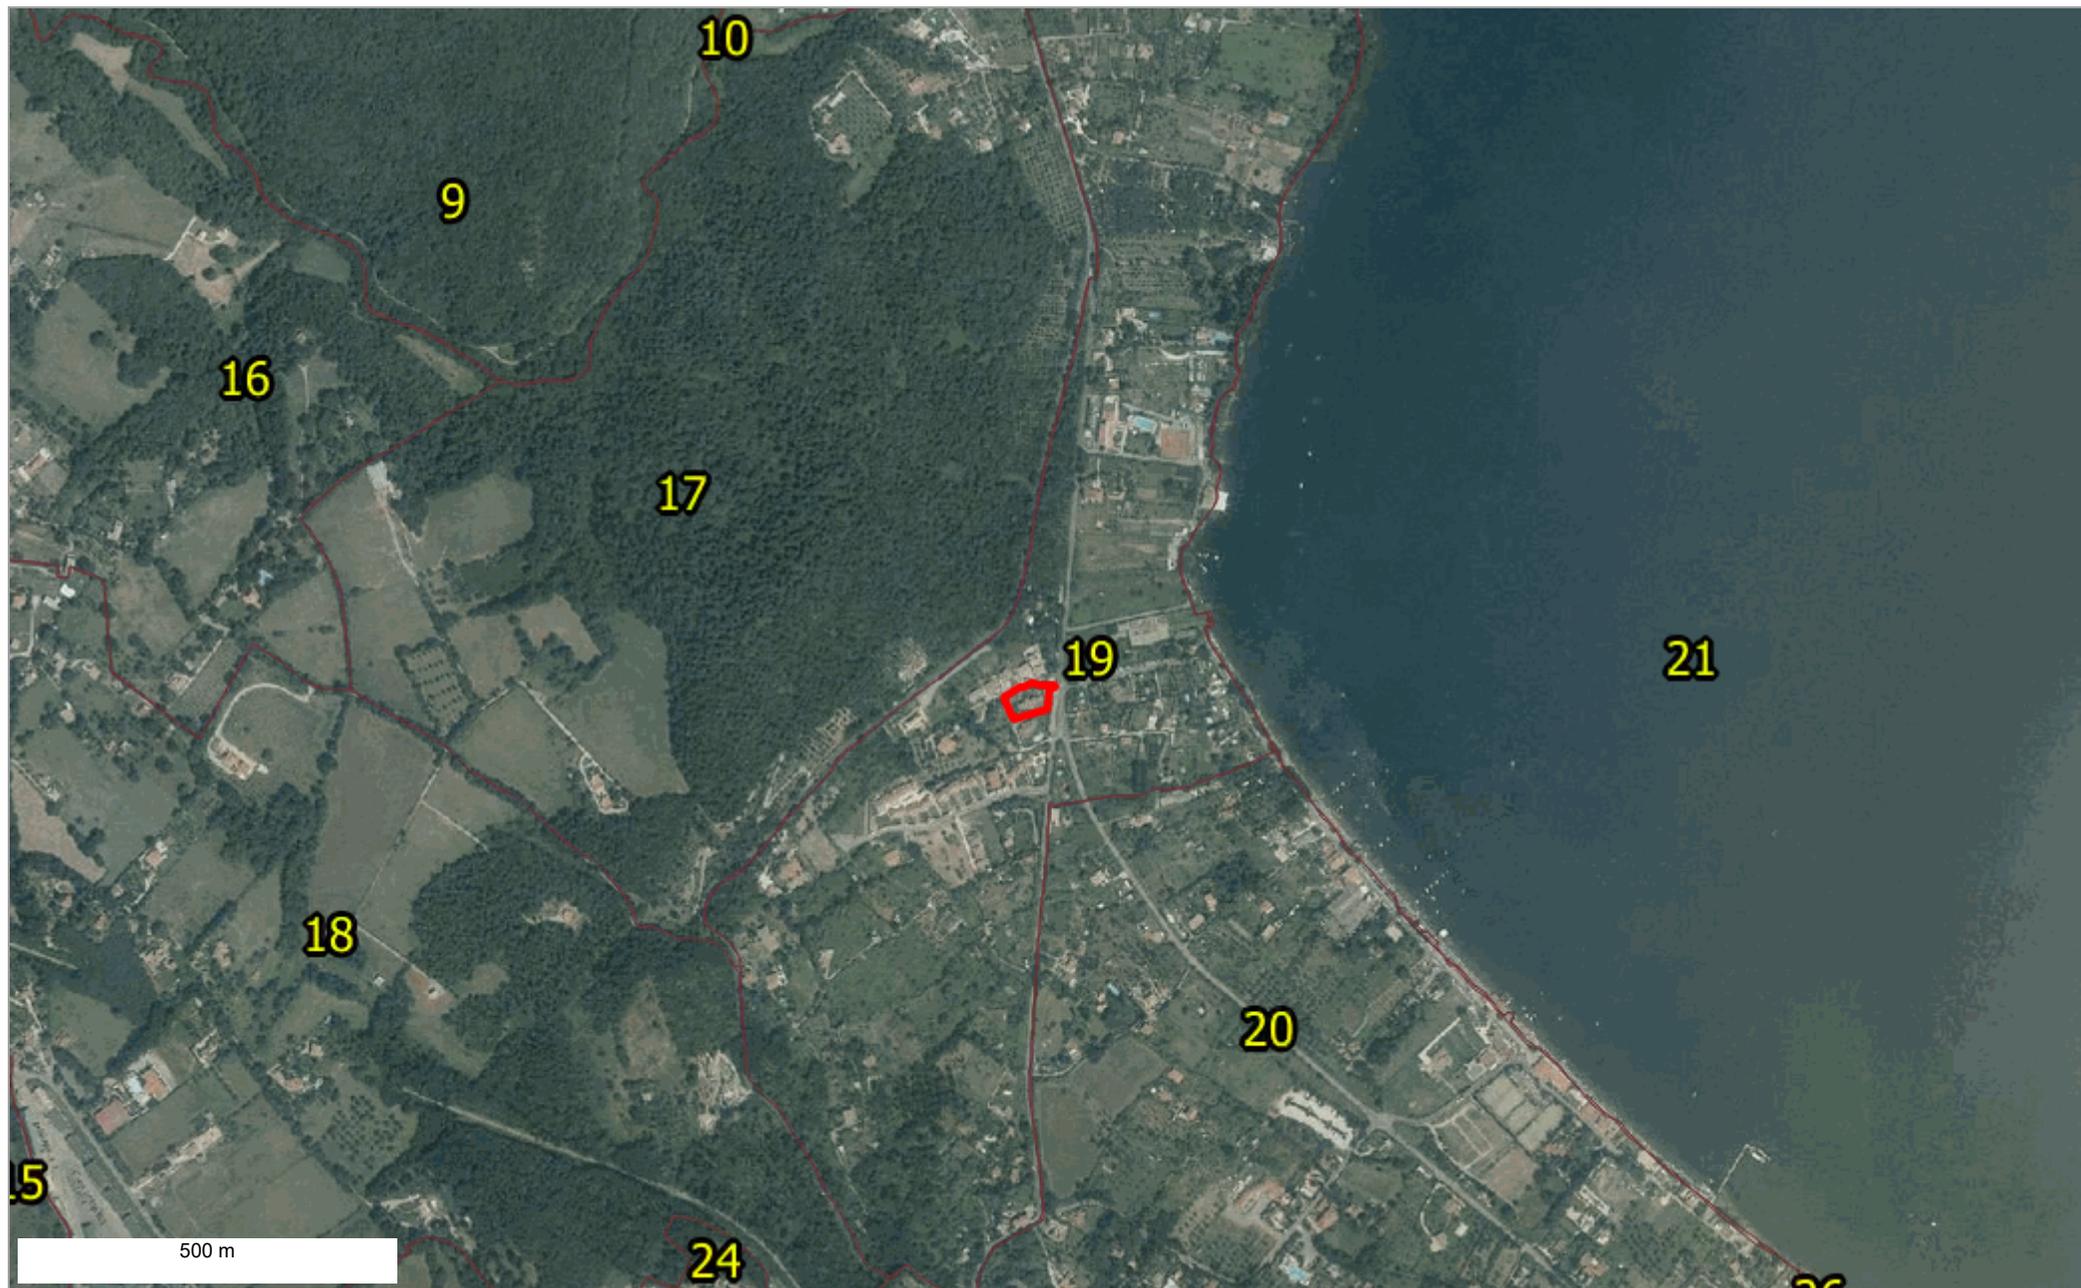

Stampa della mappa

Generata da SitiDatahub



Stampa della mappa

Generata da SitiDatahub



Stampa della mappa

Generata da SitiDatahub



Stampa della mappa

Generata da SitiDatahub



Via Circumlacuale



Via Setteveri



Via Circumlacuale

Via Sposet

ELABORATO PLANIMETRICO

Compilato da:

Iscritto all'albo:

Geometri

Prov. Roma

N. 08275

**Agenzia delle Entrate
CATASTO FABBRICATI
Ufficio Provinciale di
Roma**

Comune di Bracciano

Sezione: Foglio: 19

Particella: 611


Protocollo n. RM0220707 del 04/05/2017

Tipo Mappale n. del


Dimostrazione grafica dei subalterni

Scala 1 : 500


Piano interrato

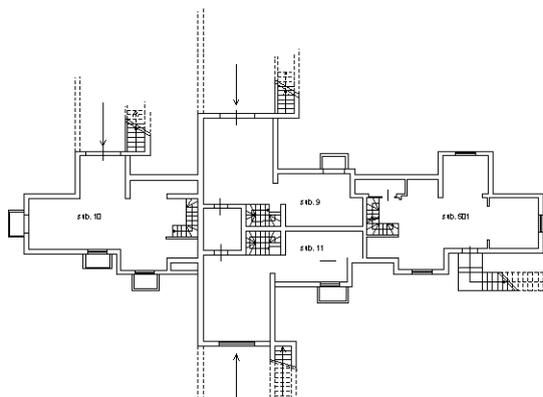

Piano terra

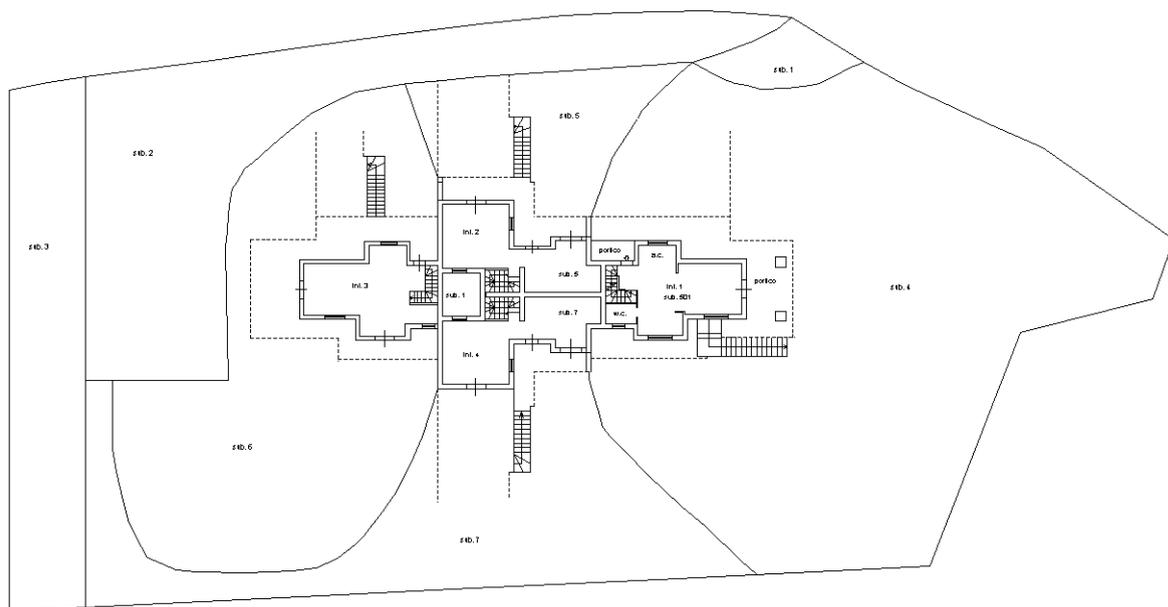

Piano Primo

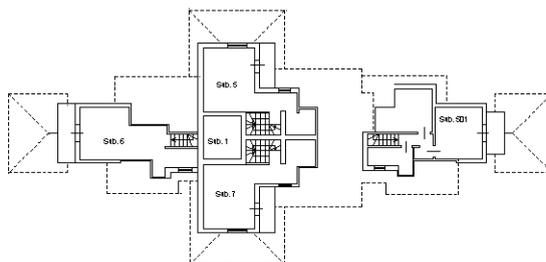

Ultima planimetria in atti

