

**Agenzia del Territorio  
CATASTO FABBRICATI  
Ufficio Provinciale di  
Roma**

Dichiarazione protocollo n. RM0165818del 04/03/2004

Planimetria di u.i.u. in Comune di Pomezia

Via Di Lottizzazione

civ. SNC

Identificativi Catastali:

Sezione:

Foglio: 1

Particella: 436

Subalterno: 147

Compilata da:

Cippitelli Giammarco

Iscritto all'albo:

Geometri

Prov. Roma

N. 8687


Scheda n. 1

Scala 1:100

**PIANO S2 (2° Interrato)**

**Posto Auto Scoperto**

**Num. 23**

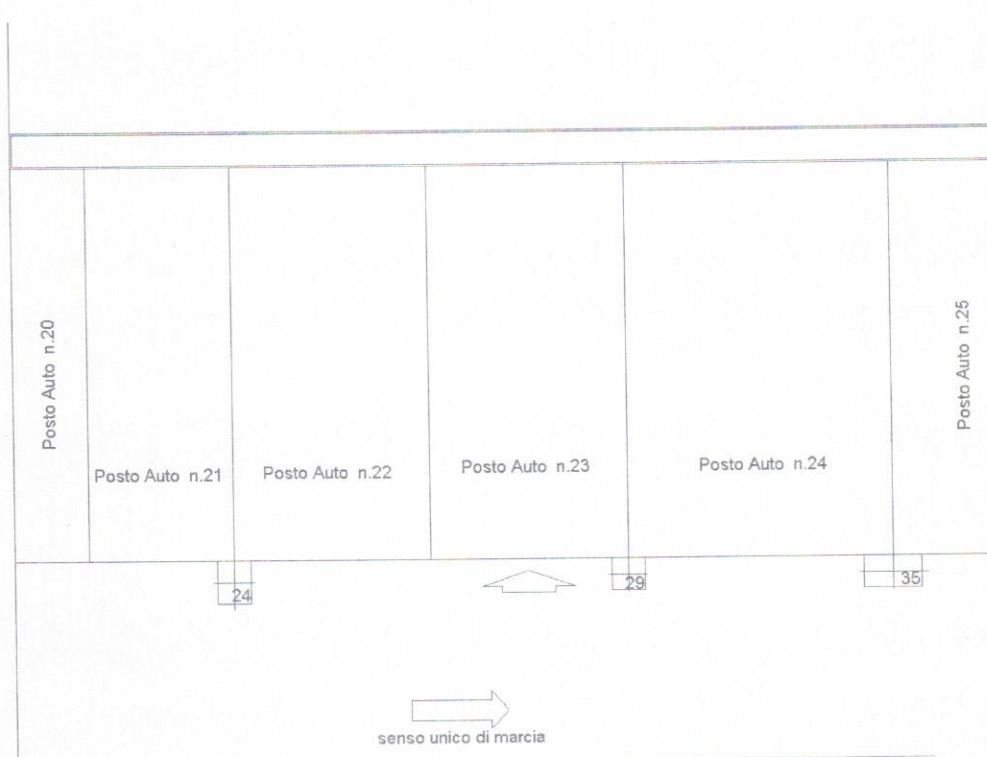

Ultima planimetria in atti

Data: 19/04/2023 - n. T353100 - Richiedente: MGGLSN74B08L719J

Totale schede: 1 - Formato di acquisizione: A4(210x297) - Formato stampa richiesto: A4(210x297)