

**Agenzia del Territorio
CATASTO FABBRICATI
Ufficio Provinciale di
Caserta**

Dichiarazione protocollo n. CE0054860 del 18/03/2004

Planimetria di u.i.u. in Comune di Orta Di Atella

Via Lucio Battisti

civ. SNC

Identificativi Catastali:

Sezione:

Foglio: 11

Particella: 5287

Subalterno: 28

Compilata da:
Villano Andrea

Iscritto all'albo:
Ingegneri


Prov. Caserta

N. 2468

Scheda n. 1

Scala 1:200

PIANO TERRA

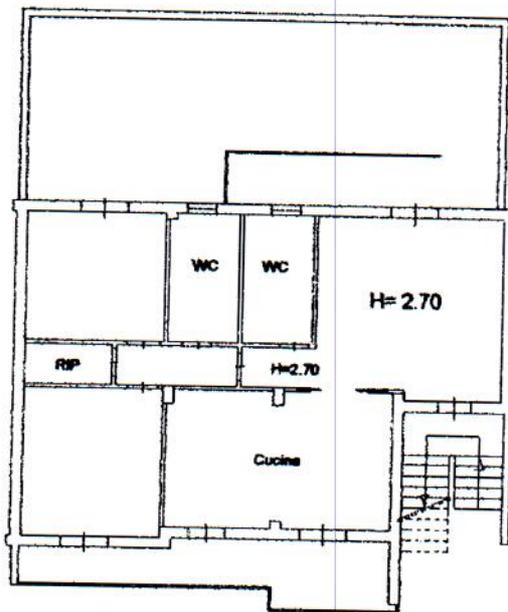

Catasto dei Fabbricati - Situazione al 15/12/2020 - Comune di ORTA DI ATELLA (G130) - < Foglio: 11 - Particella: 5287 - Subalterno: 28 >
VIA LUCIO BATTISTI SNC piano: T;

Ultima planimetria in atti

Data: 15/12/2020 - n. T317797 - Richiedente: RSSFBA80E12B963I

Totale schede: 1 - Formato di acquisizione: A4(210x297) - Formato stampa richiesto: A4(210x297)

**Agenzia del Territorio
CATASTO FABBRICATI
Ufficio Provinciale di
Caserta**

Dichiarazione protocollo n. CE0054860 del 18/03/2004

Planimetria di u.i.u. in Comune di Orta Di Atella

Via Lucio Battisti

civ. SNC

Identificativi Catastali:

Sezione:

Foglio: 11

Particella: 5287

Subalterno: 20

Compilata da:
Villano Andrea

Iscritto all'albo:
Ingegneri

Prov. Caserta

N. 2468

Scheda n. 1

Scala 1:200

PIANO S/1

H. 2,70
BOX AUTO



Ultima planimetria in atti


Data: 15/12/2020 - n. T317798 - Richiedente: RSSFBA80E12B963I

Totale schede: 1 - Formato di acquisizione: A4(210x297) - Formato stampa richiesto: A4(210x297)

Agenzia del Territorio
CATASTO FABBRICATI
Ufficio Provinciale di
Caserta

ELABORATO PLANIMETRICO
Compilato da:
Villano Andrea
Iscritto all'albo:
Ingegneri
Prov. Caserta N. 2468

Comune di Orta Di Atella
Sezione: Foglio: 11 Particella: 5287
Protocollo n. CE0054860 del 18/03/2004
Tipo Mappale n. 45045 del 05/03/2004
Dimostrazione grafica dei subalterni
Scala 1 : 500

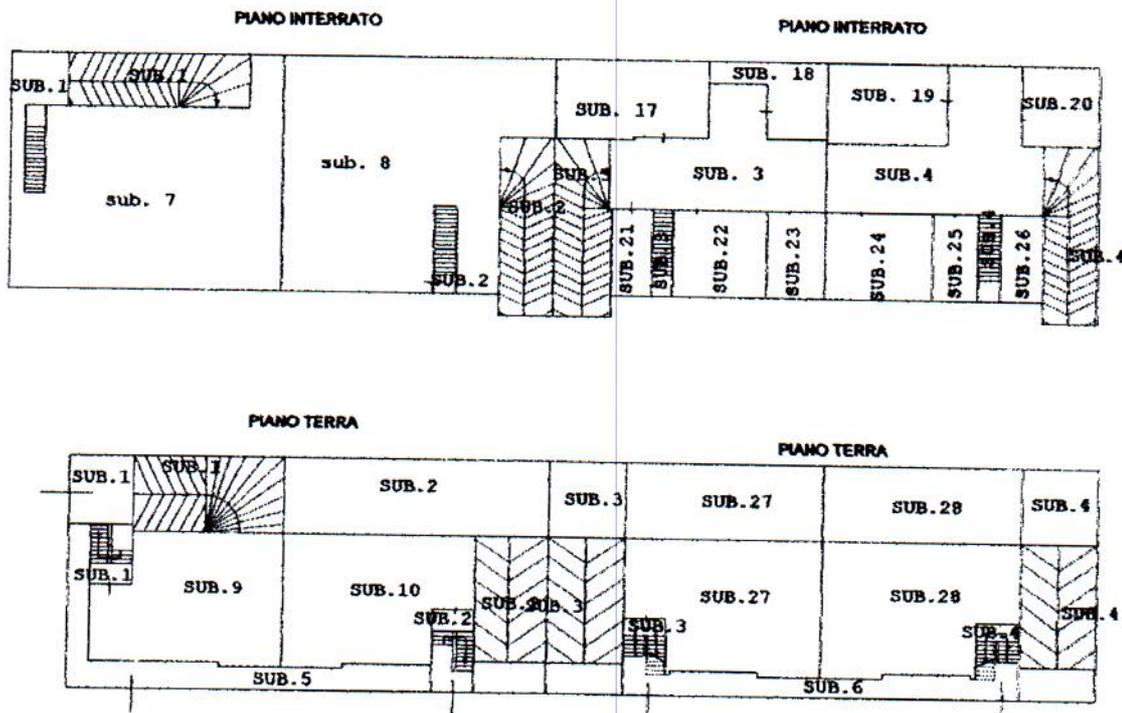

Ultima planimetria in atti