



TRIBUNALE DI NAPOLI NORD

ALLEGATO CON OMISSIS

Planimetrie:

- *Planimetria dello stato dei luoghi*
- *Planimetria catastale*
- *Estratto mappale*

PROCEDURA ESECUTIVA IMMOBILIARE, R.G.E. n° 12/2021

PARTI NEL PROCEDIMENTO


CREDITORE PROCEDENTE: xxxxxxxxxxxxxxxx

CONTRO

DEBITORI ESECUTATI: Sig. xxxxxxxxxxxxxxxx
Sig.ra xxxxxxxxxxxxxxxx

L'Esperto Stimatore

Ing. Stefano Pezzella

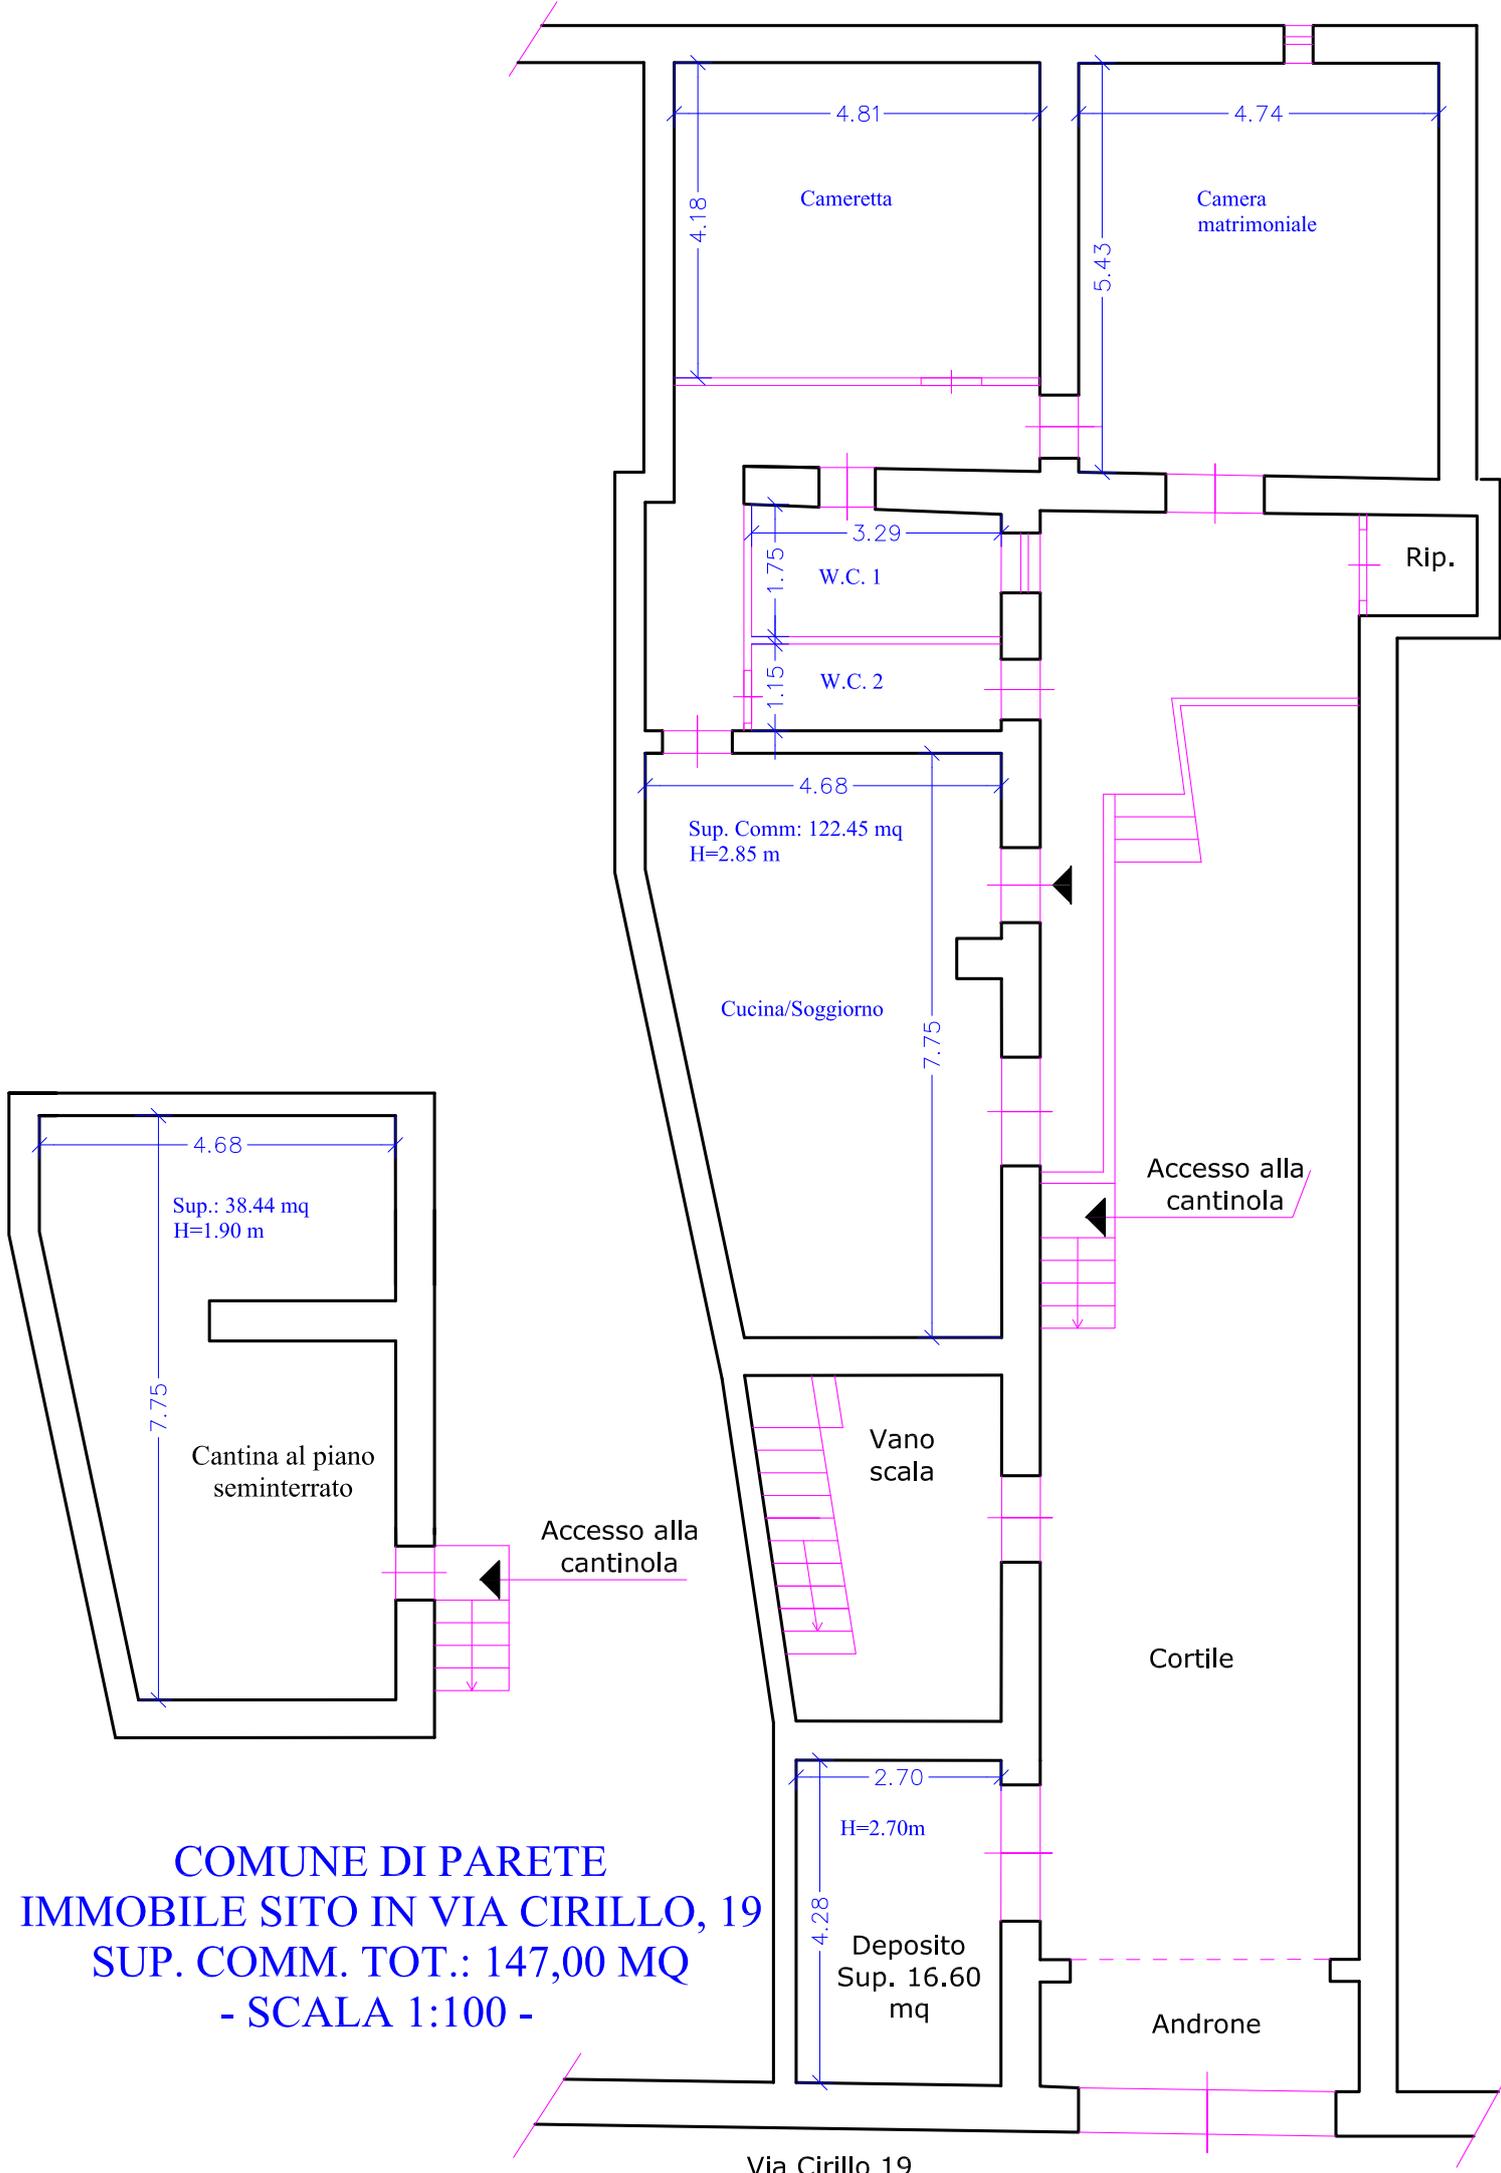

COMUNE DI PARETE
IMMOBILE SITO IN VIA CIRILLO, 19
SUP. COMM. TOT.: 147,00 MQ
- SCALA 1:100 -

Via Cirillo 19

**Agenzia del Territorio
CATASTO FABBRICATI
Ufficio Provinciale di
Caserta**

Dichiarazione protocollo n. CE0378572 del 16/10/2012

Planimetria di u.i.u. in Comune di Parete

Via Cirillo

civ. 19

Identificativi Catastali:

Sezione:

Foglio: 7

Particella: 5008

Subalterno: 2

Compilata da:

Falco Salvatore

Iscritto all'albo:

Ingegneri

Prov. Caserta

N. 1127


Scheda n. 1

Scala 1:200


PIANO TERRA H= 2.95

P.LLA 185

PIANO S1 H= 2.00

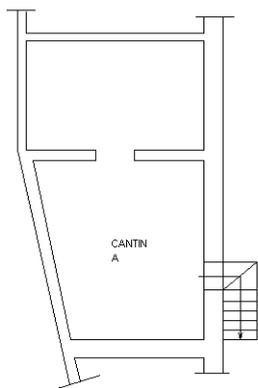

P.LLA 196

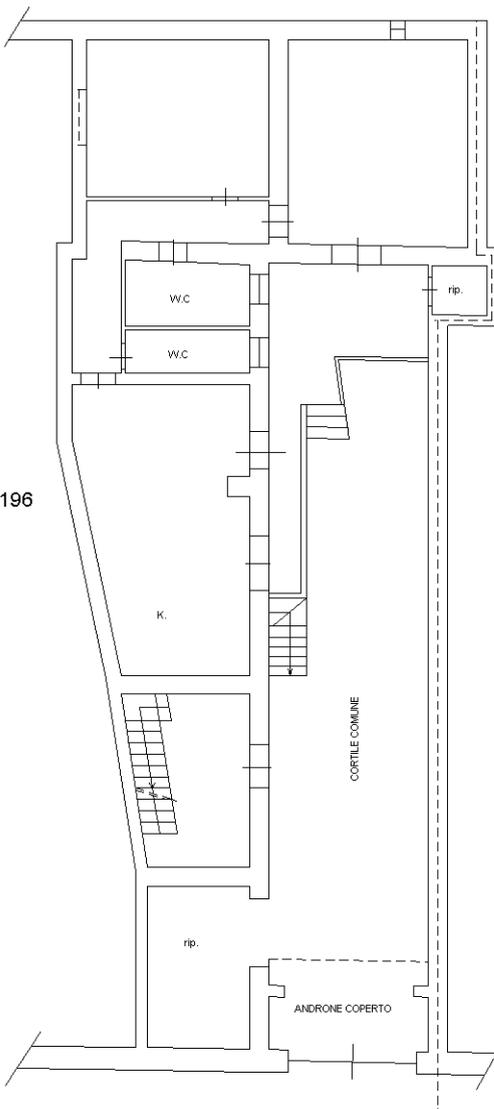

P.LLA 5228

VIA CIRILLO

NORD



Ultima planimetria in atti



N=2300

E=7400

11-Feb-2021 15:32:47
 Prot. n. T337550/2021
 Scala originale: 1:1000
 Dimensione cornice: 267.000 x 189.000 metri
 Comune: PARETE
 Foglio: 7

1 Particella: 5008