

**Agenzia del Territorio
CATASTO FABBRICATI
Ufficio Provinciale di
Napoli**

Dichiarazione protocollo n. NA0362209 del 20/06/2006

Planimetria di u.i.u. in Comune di Sant'antimo

Via Plutone

civ. SNC

Identificativi Catastali:

Sezione:

Foglio: 2

Particella: 1653

Subalterno: 10



N. [REDACTED]

Scheda n. 1


Scala 1:200

PIANO SOTTOSTRADA

LOCALE DEPOSITO

H= 4.00mt

Int. n. A

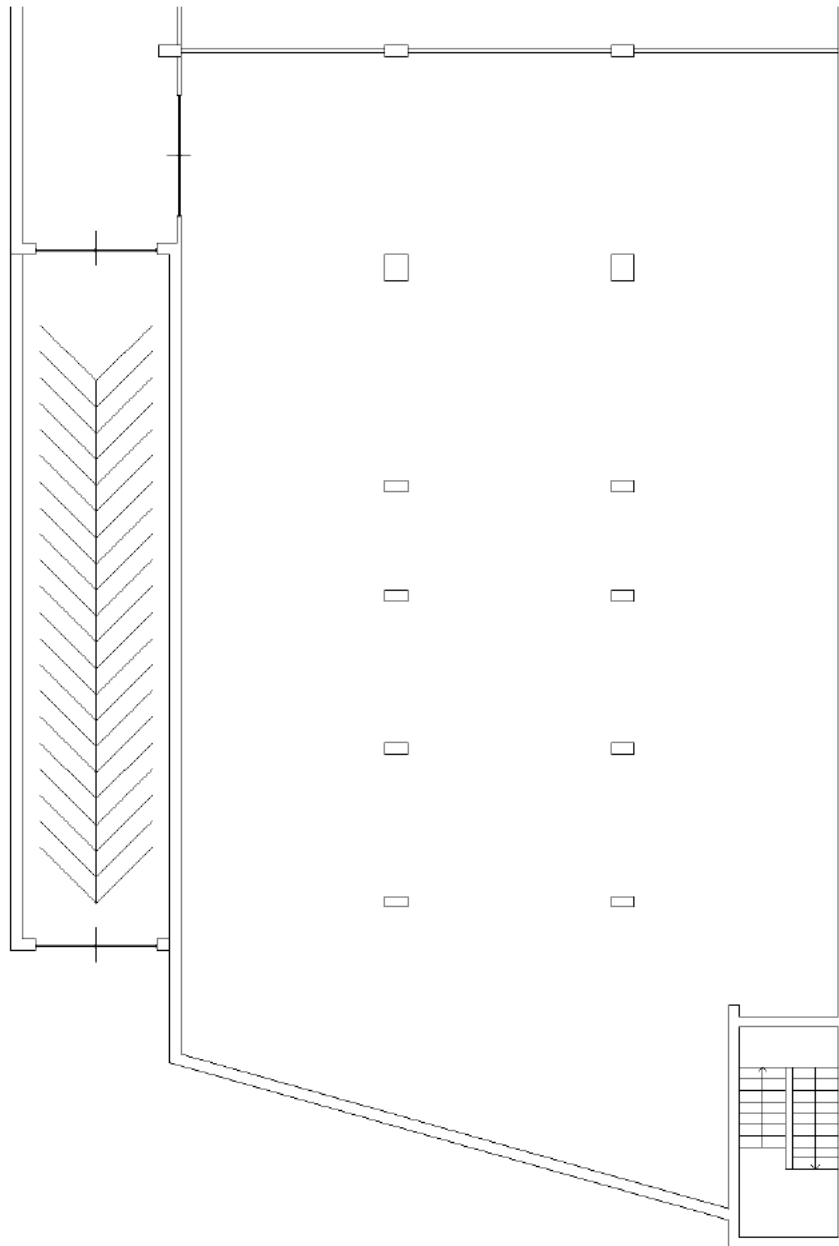

Catasto dei Fabbricati - Situazione al 19/01/2021 - Comune di SANT'ANTIMO (I293) - < Foglio: 2 - Particella: 1653 - Subalterno: 10 >
VIA PLUTONE SNC piano: S1 interno: A;

Ultima planimetria in atti