

Vittorio Merito architetto
via Gennaro Serra, 75 - 80132 Napoli

TRIBUNALE DI NOLA
sezione civile EE.II.
- Giudice dott.ssa Miriam VALENTI-
Procedura Esecutiva R.G.: 136/2021

Rilievo architettonico unità immobiliare

**Via Libero Bovio 3 (catastalmente Via Rampa Campitelli - Piano 1
Terzigno (NA)**

ELABORATO


inquadramento

Data
Gennaio
2022

Fuori
Scala

Il Tecnico

1

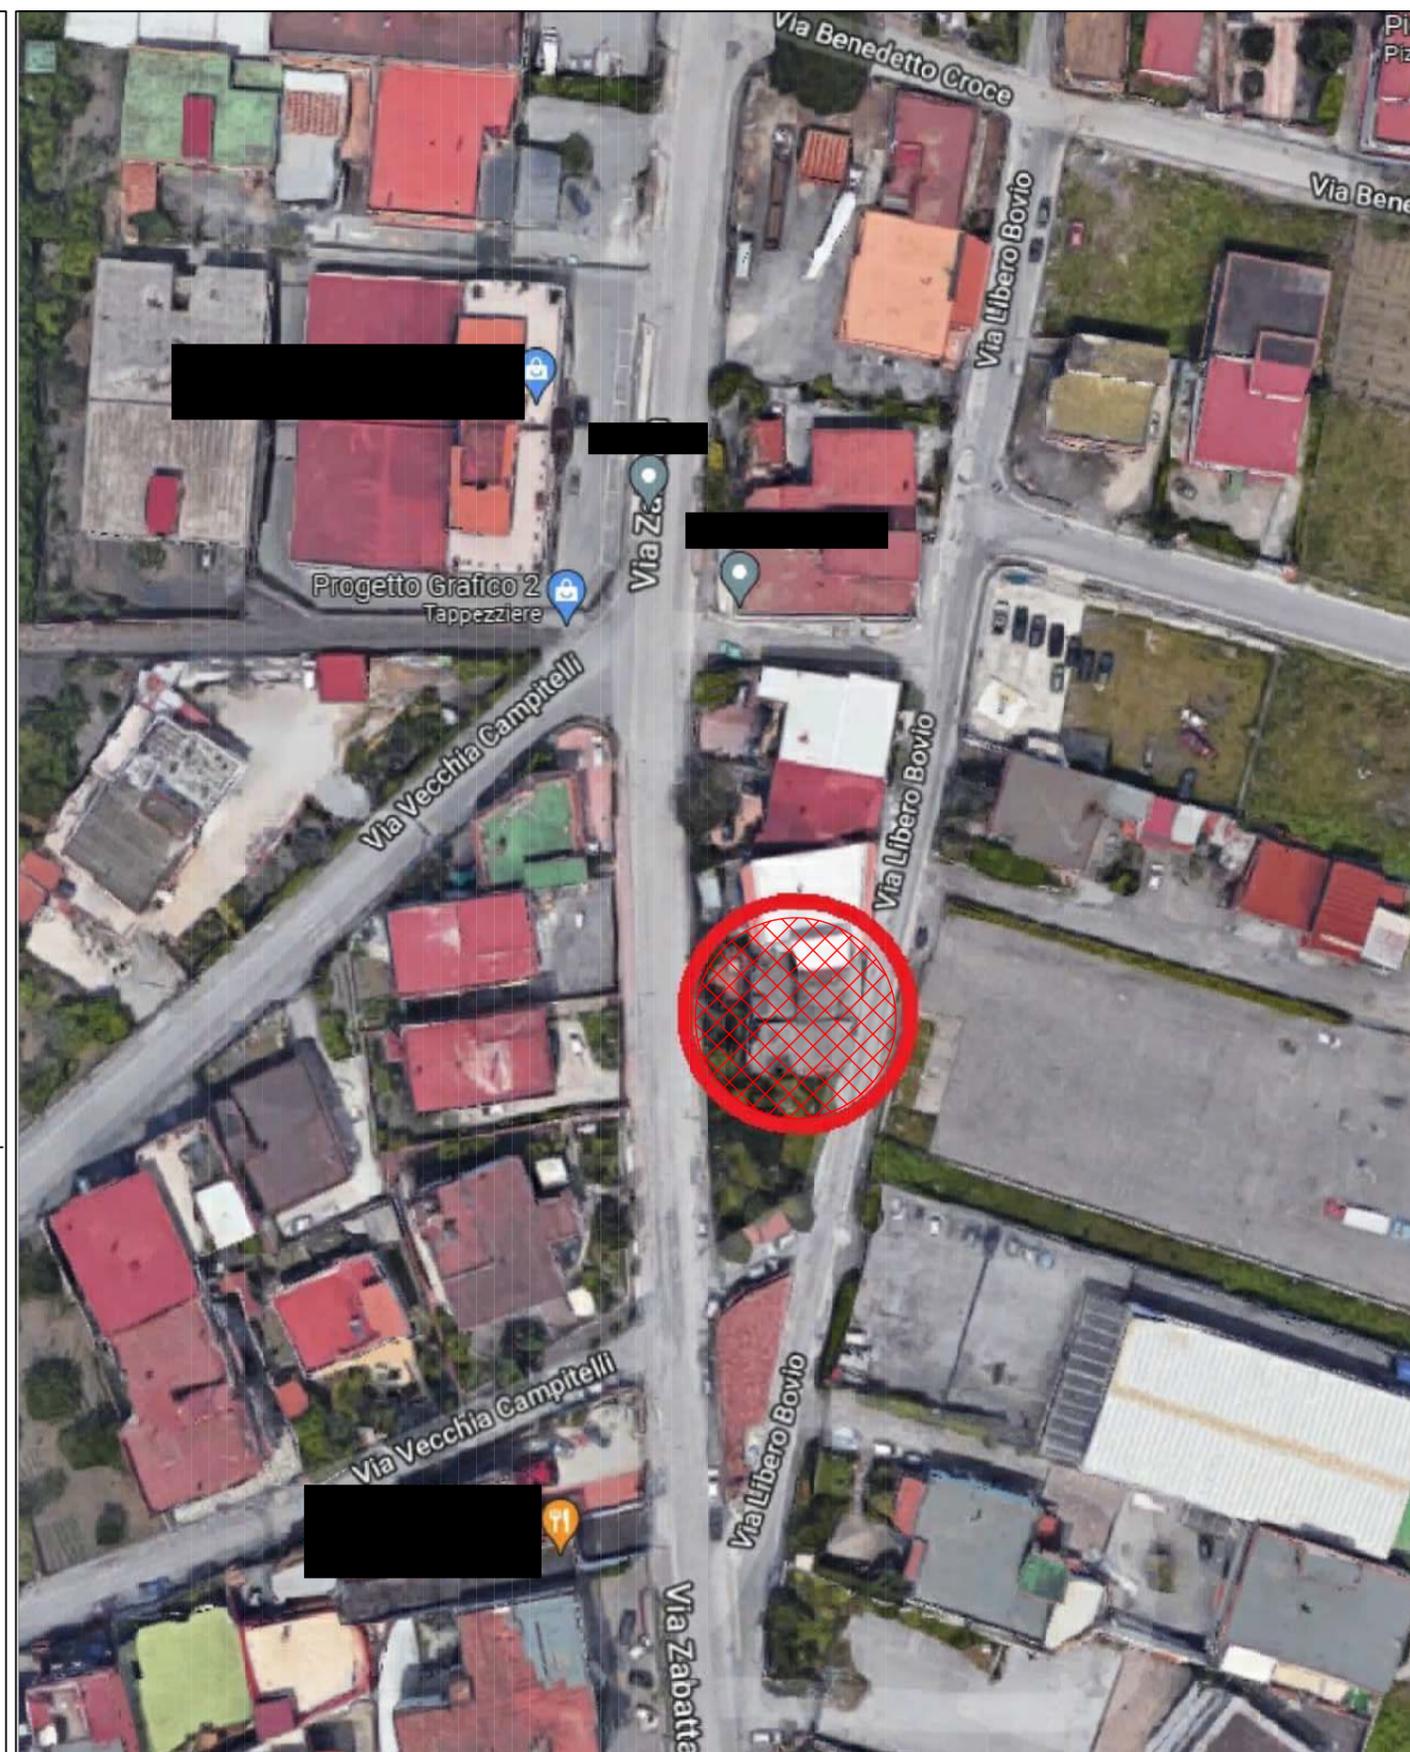

Vittorio Merito architetto
via Gennaro Serra, 75 - 80132 Napoli

TRIBUNALE DI NOLA
sezione civile EE.II.
- Giudice dott.ssa Miriam VALENTI-
Procedura Esecutiva R.G.: 136/2021

Rilievo architettonico unità immobiliare

Via Libero Bovio 3 (catastalmente Via Rampa Campitelli - Piano 1
Terzigno (NA)

Il Tecnico


individuazione
ambienti

Data
Gennaio
2022

Fuori
Scala

ELABORATO

2

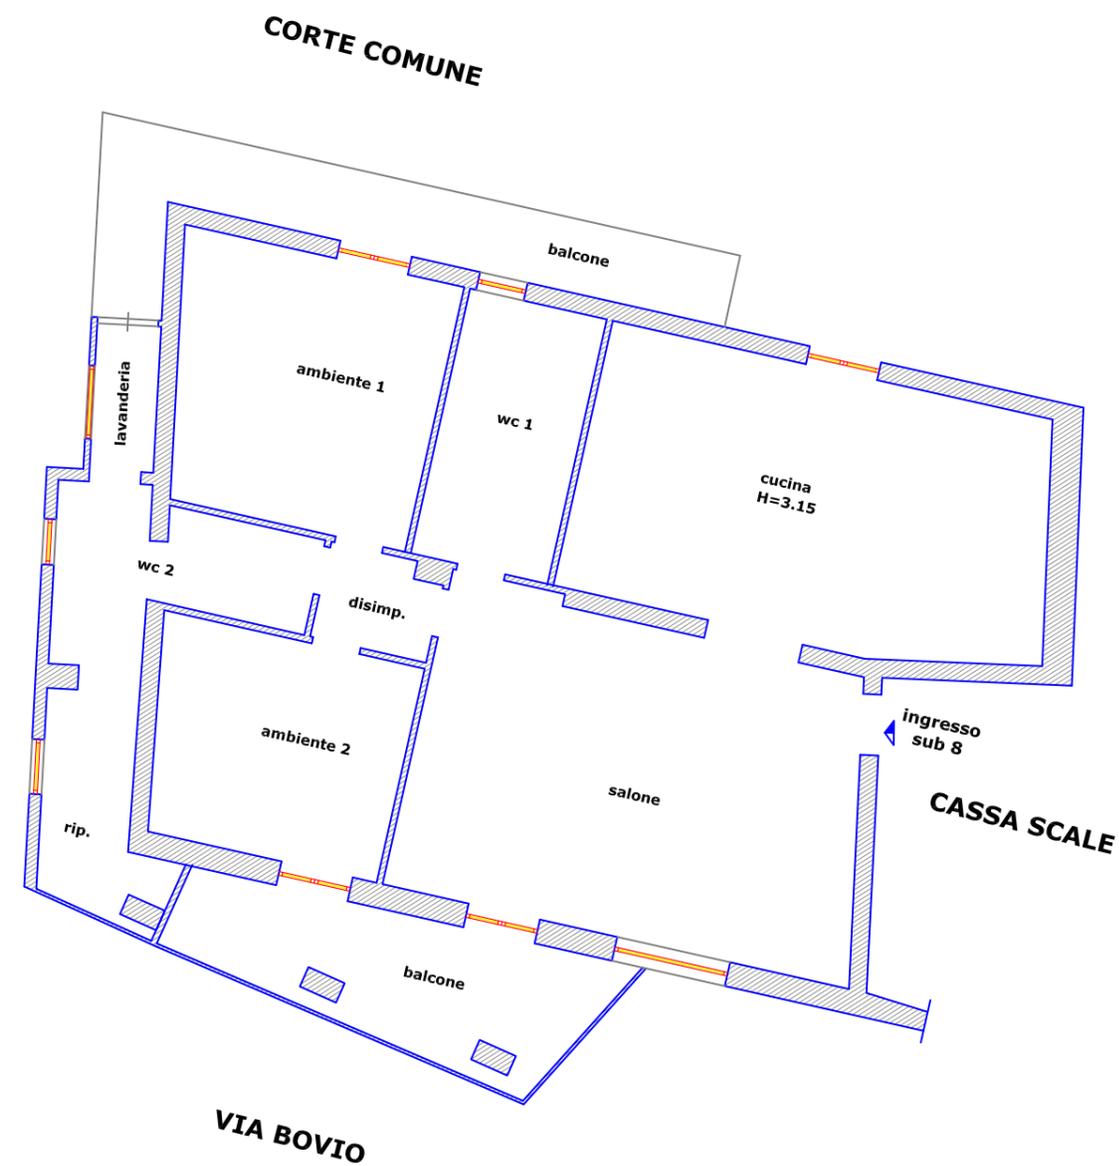

Vittorio Merito architetto
via Gennaro Serra, 75 - 80132 Napoli

TRIBUNALE DI NOLA
sezione civile EE.II.
- Giudice dott.ssa Miriam VALENTI-
Procedura Esecutiva R.G.: 136/2021

Rilievo architettonico unità immobiliare

Via Libero Bovio 3 (catastalmente Via Rampa Campitelli - Piano 1
Terzigno (NA)

pianta quote


Data
Gennaio
2022

Fuori
Scala

Il Tecnico

ELABORATO

3

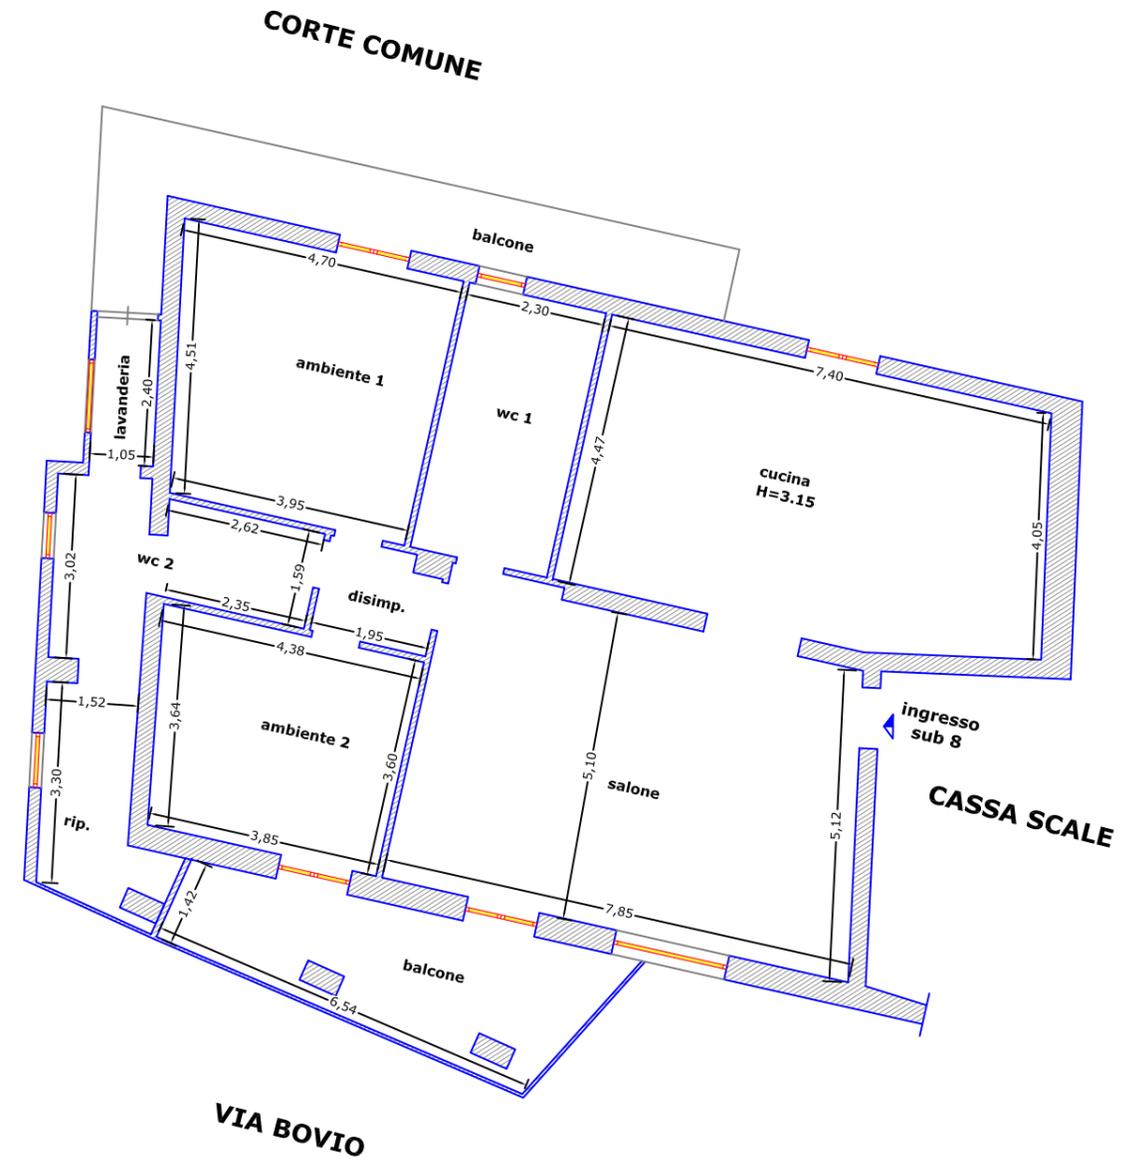

Vittorio Merito architetto
via Gennaro Serra, 75 - 80132 Napoli

TRIBUNALE DI NOLA
sezione civile EE.II.
- Giudice dott.ssa Miriam VALENTI-
Procedura Esecutiva R.G.: 136/2021

Rilievo architettonico unità immobiliare

Via Libero Bovio 3 (catastalmente Via Rampa Campitelli - Piano 1
Terzigno (NA)

Il Tecnico


pianta foto

Data
Gennaio
2022

Fuori
Scala

ELABORATO

4

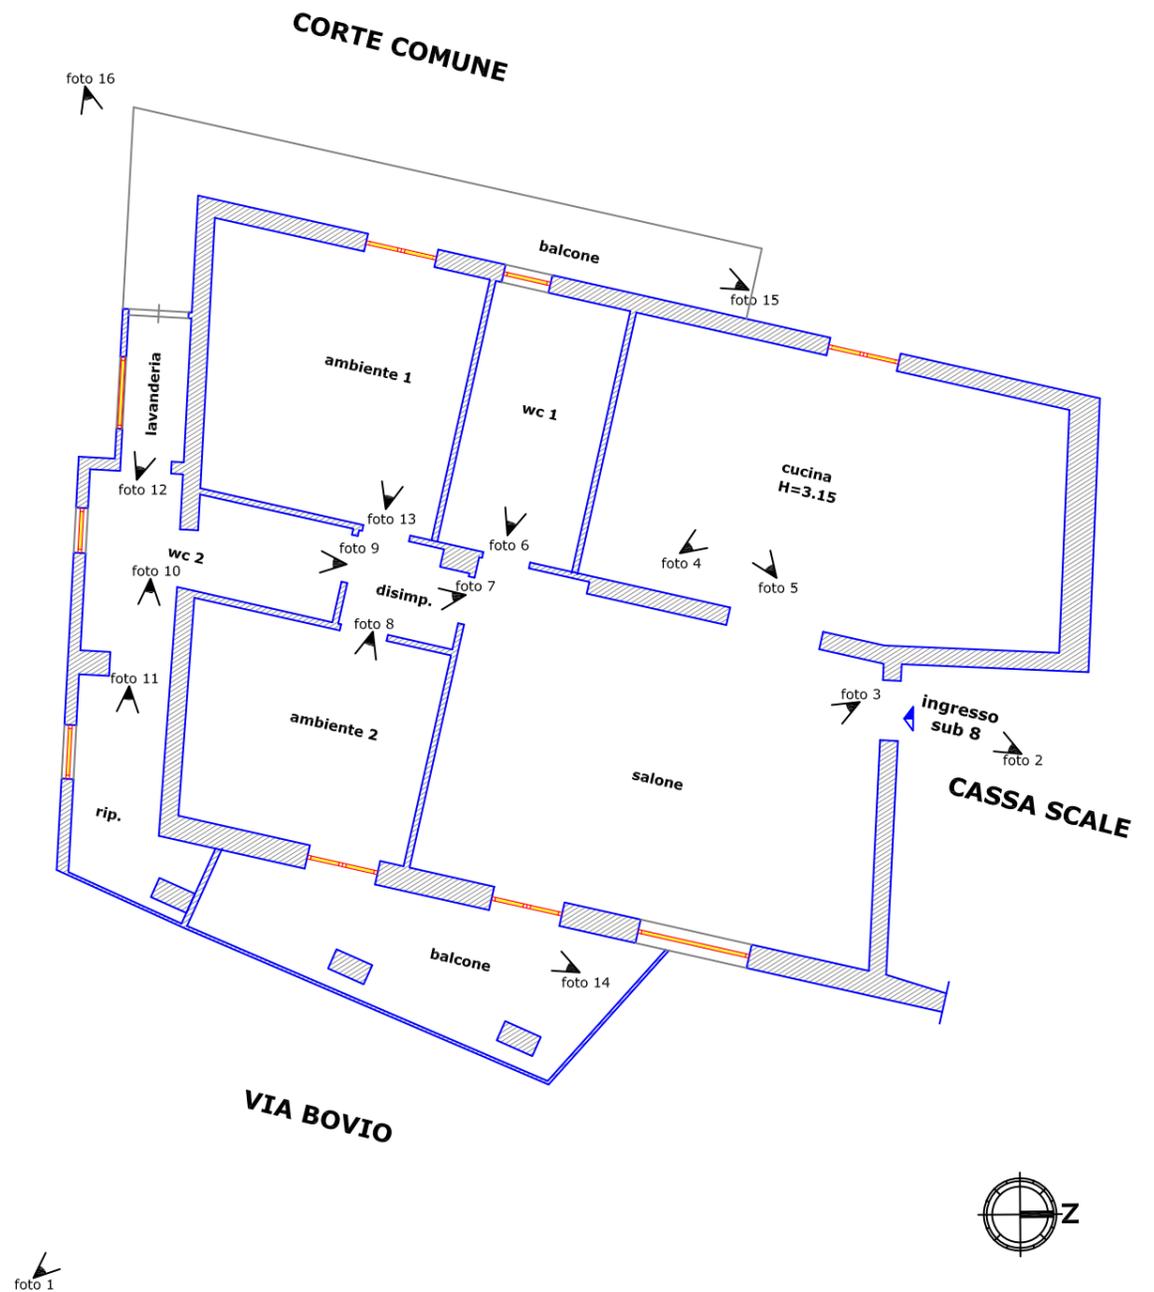

Vittorio Merito architetto
via Gennaro Serra, 75 - 80132 Napoli

TRIBUNALE DI NOLA
sezione civile EE.II.
- Giudice dott.ssa Miriam VALENTI-
Procedura Esecutiva R.G.: 136/2021

Rilievo architettonico unità immobiliare

**Via Libero Bovio 3 (catastalmente Via Rampa Campitelli - Piano 1
Terzigno (NA)**

Il Tecnico

sovrapposizione
pianta catastale - rilievo

Data
Gennaio
2022

Fuori
Scala

ELABORATO

5

MODULARIO P. n. 497

MINISTERO DELLE FINANZE
DIREZIONE GENERALE DEL CATASTO E DEI SERVIZI TECNICI ERARIALI

Mod. 2 (Nuovo Catasto Edilizio Urbano)

Lire 100

Planimetria dell'immobile situato nel Comune di TERZIGNO Via Campitelli

Ditta [REDACTED]

Allegata alla dichiarazione presentata all'Ufficio Tecnico Erariale di NAPOLI

1° PIANO

CORTE COMUNE

Prop. della ditta

Prop. della ditta

U.C.

CASSA SCALE

VIA BOVIO

Via Campitelli

3616
8

ORIENTAMENTO

SCALA DI 1:200

SPAZIO RISERVATO PER LE ANNOTAZIONI D'UFFICIO

DATA PROT. N°

22 OTT 1985

Compilata dal geom. Francesco Caputo

Iscritto all'Albo de Geometri

della Provincia di Napoli

DATA

Firma: Francesco Caputo

Vittorio Merito architetto
via Gennaro Serra, 75 - 80132 Napoli

TRIBUNALE DI NOLA
sezione civile EE.II.
- Giudice dott.ssa Miriam VALENTI-
Procedura Esecutiva R.G.: 136/2021

Rilievo architettonico unità immobiliare

Via Libero Bovio 3 (catastalmente Via Rampa Campitelli - Piano 1
Terzigno (NA)

Il Tecnico


pianta individuazione
difformità catastali

Data
Gennaio
2022

Fuori
Scala

ELABORATO

6

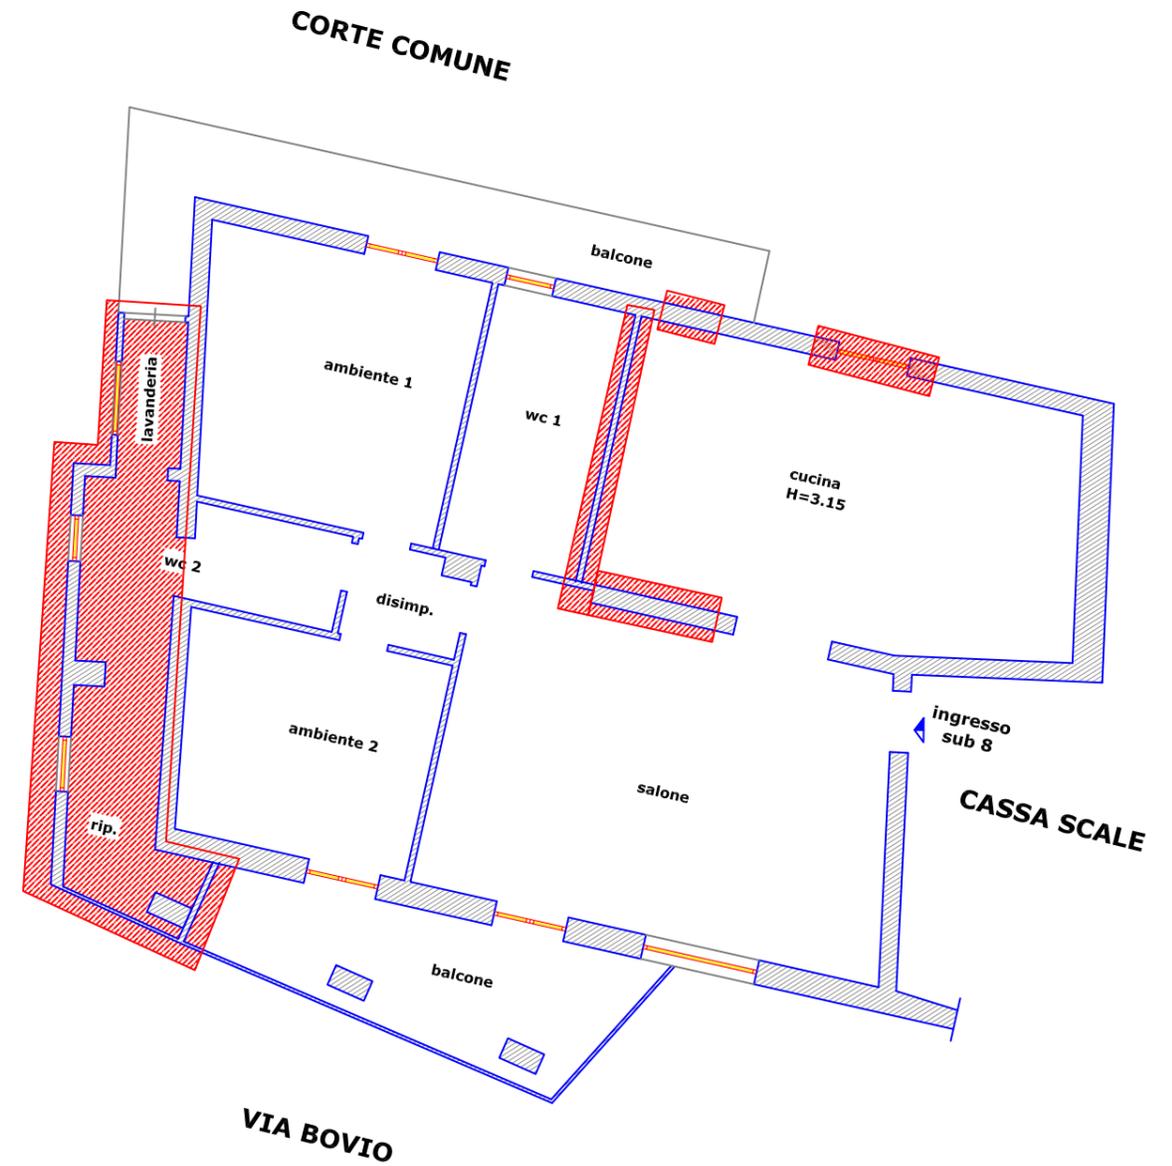

LEGENDA

 difformità
riscontrate