ELABORATO PLANIMETRICO
Compilato da: Locatelli Fulvio
Iscritto all'albo: Geometri
Prov. Bergamo N. 4192

Agenzia del Territorio
CATASTO FABBRICATI
Ufficio Provinciale di
Milano

Comune di Cornate D'adda	Protocollo n. MI0039951 del 21/01/2010
Sezione: Foglio: 9 Particella: 558	Tipo Mappale n. 1170161 del 29/12/2009
Dimostrazione grafica dei subalterni	Scala 1 : 500

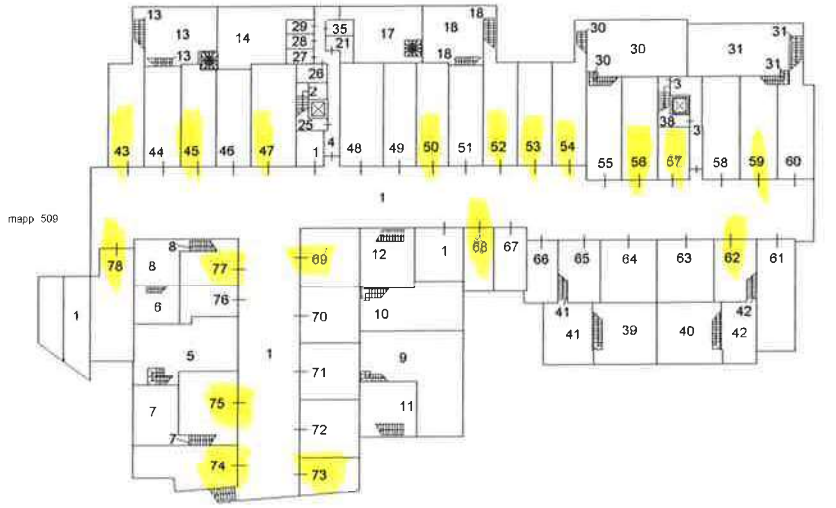

PIANO INTERRATO

Elaborato Planimetrico - Catasto dei Fabbricati - Situazione al 07/03/2023 - Comune di CORNATE D'ADDA(D019) - < Foglio 9 Particella 558 >
Firmato Da: DE SENA VINCENZO Emesso Da: INFOCAMERE QUALIFIED ELECTRONIC SIGNATURE CA Serial#: 294cf8